
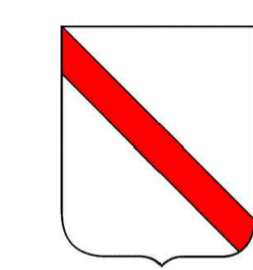
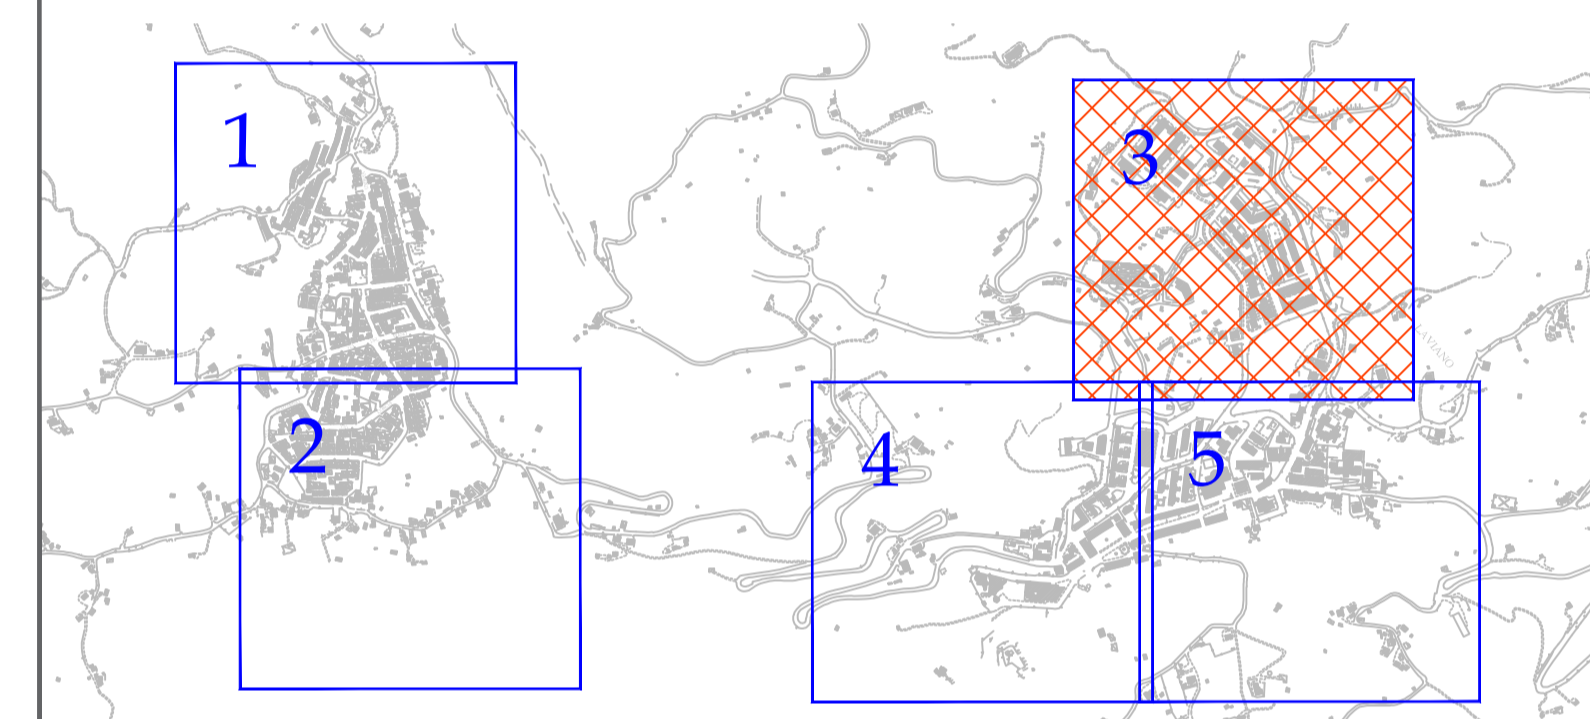


LEGENDA:

	MARTE TESATA (o simile) 20 W
	PLANA (o simile) 40W
	PLANA (o simile) 60W
	PLANA (o simile) 80W
	GIOVE (o simile) 40W
	RETROFIT 20W
	RETROFIT 40W
	PROIETTORE (o simile) 40W
	PROIETTORE (o simile) 60W
	PROIETTORE (o simile) 100W
	PROIETTORE (o simile) 160W
	PROIETTORE (o simile) 260W
	NUOVO PALO
	NUOVO BRACCIO
	INTERVENTO DI RIQUALIFICAZIONE
	QUADRO ELETTRICO

ETICHETTA:

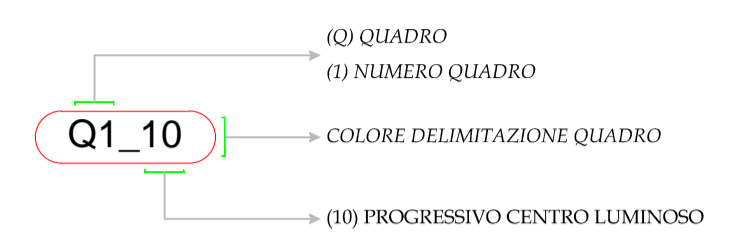

Regione CAMPANIA



Comune di LAVIANO



Provincia di SALERNO

PROGETTO DI FATTIBILITA' PER L'AFFIDAMENTO IN CONCESSIONE DEGLI INTERVENTI DI EFFICIENTAMENTO E RENDIMENTO ENERGETICO, RIQUALIFICAZIONE TECNOLOGICA E GESTIONE DEGLI IMPIANTI DI ILLUMINAZIONE PUBBLICA.  
Proposta ai sensi dell'art. 183 comma 15 del D.Lgs 50/2016.

PROGETTO DI FATTIBILITA'  
TAV. 3 - STATO FUTURO

DATA: 01 Febbraio 2017

FORMATO: A1

SCALA: 1:1000

EGE - Project Manager  
Per. Ind. FELICE BOCHICCHIO

GRUPPO DI PROGETTAZIONE

Progettista  
Arch. PASQUALE MARTINESE

Progettista  
Per. Ind. TONI LACERENZA

Progettista  
Ing. DANIELE MARGIOTTA

IMPRESA PROPONENTE  
Rappresentante Legale  
Per. Ind. VITO TELESCA

