




LAVIANO




Progetto per la ristrutturazione e l'adeguamento funzionale del Mulino ubicato in località Vallone da destinare a info point e museo dell'acqua


### STATO DI FATTO

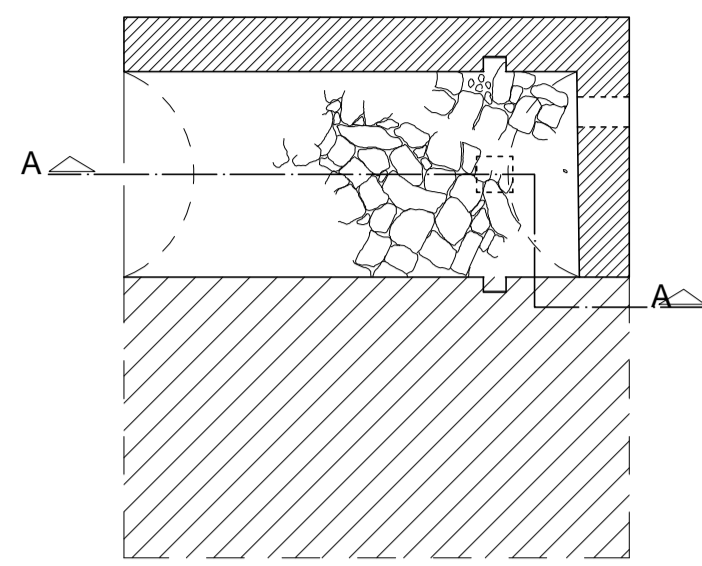



Pianta Livello Seminterrato

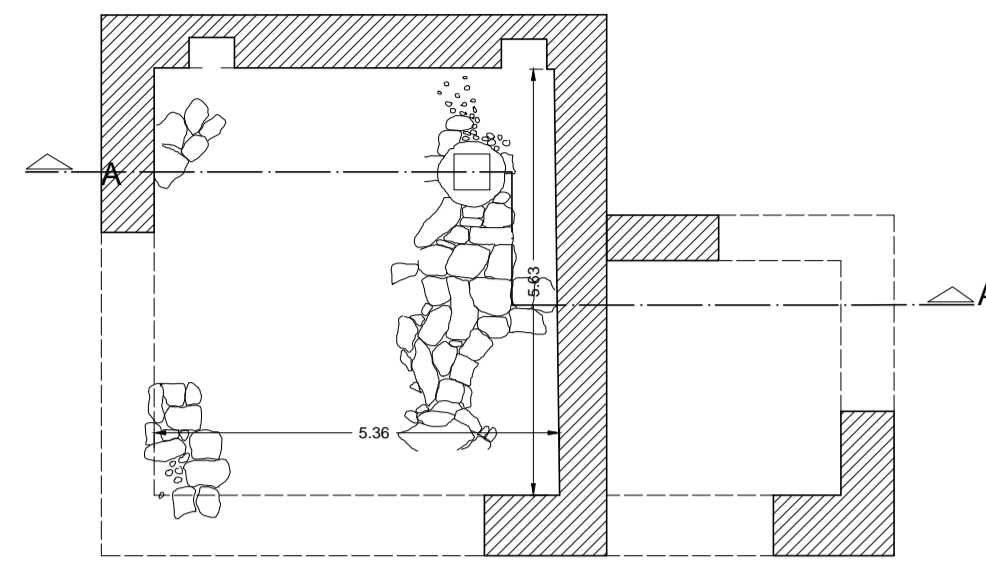

Pianta Livello Pavimento

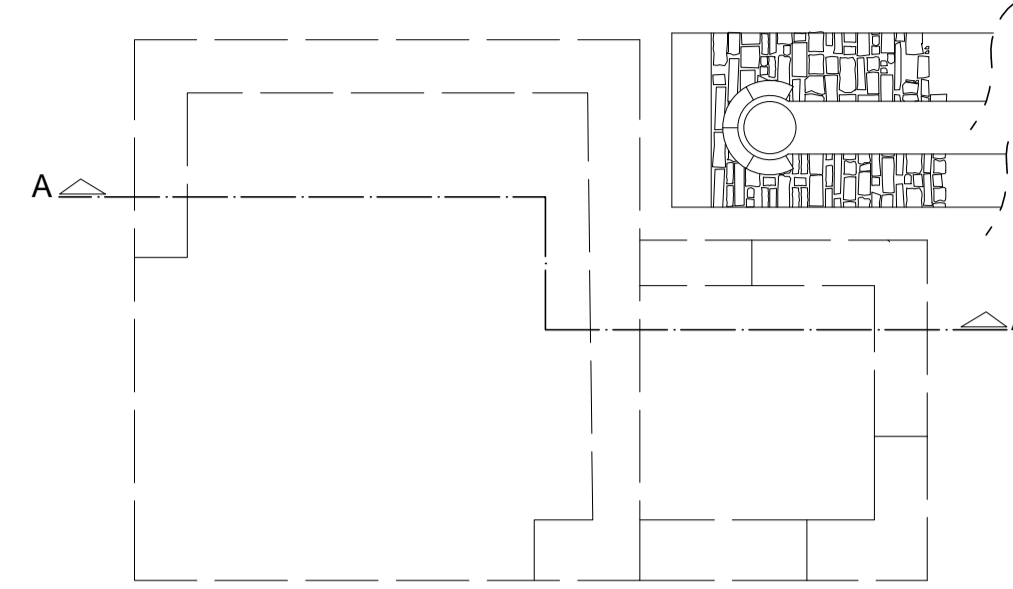

Pianta Copertura

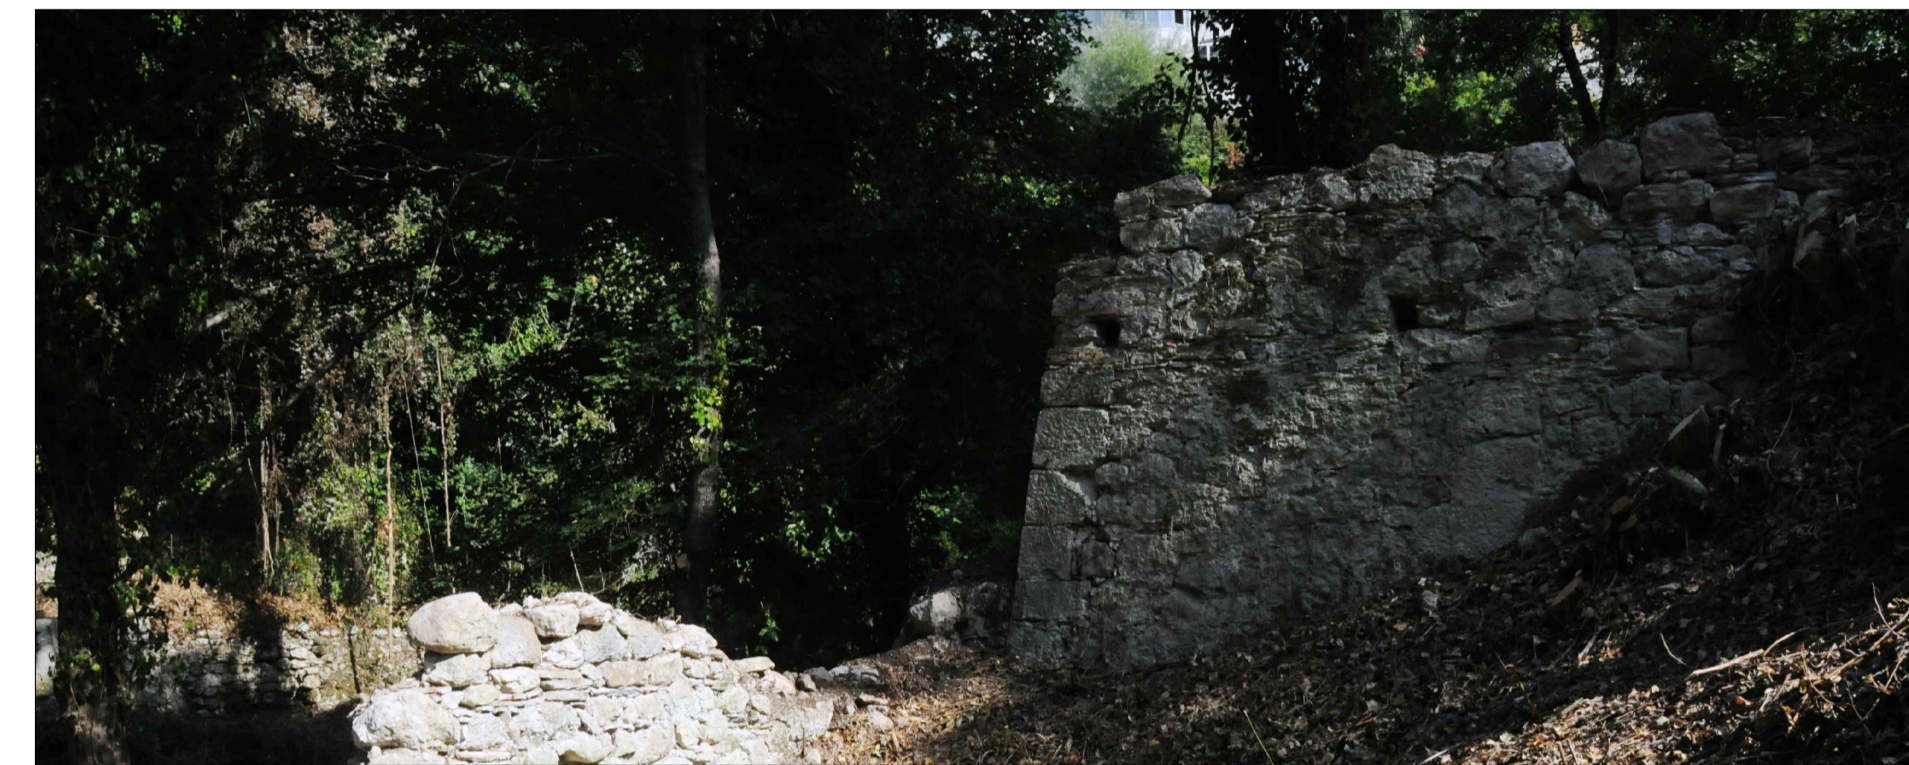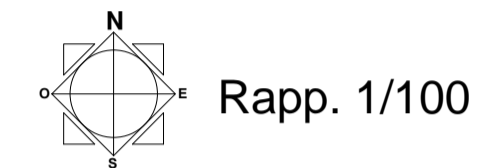

## Tav.7a


Stato di Fatto

- Piante
- Sezione
- Prospetto


## Ufficio Tecnico

## Progetto Esecutivo

Luglio 2017

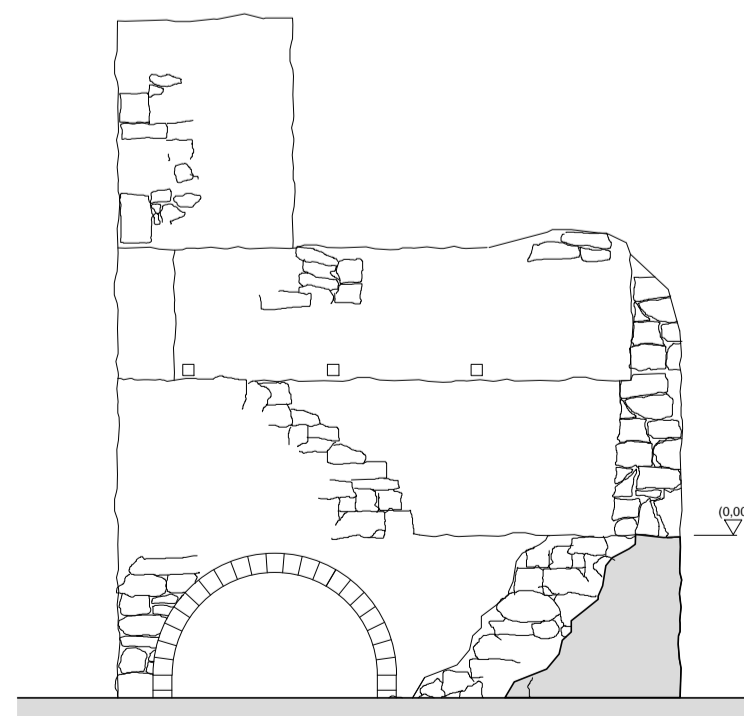

Prospetto Ovest

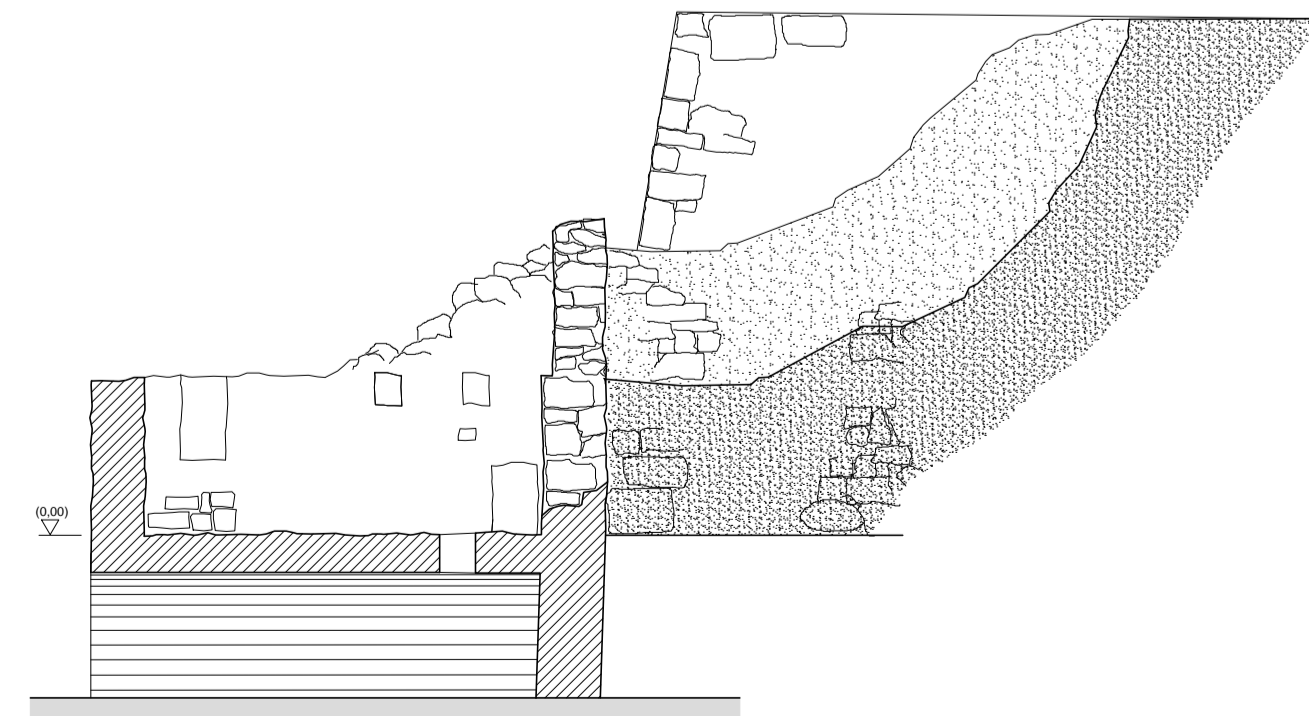

Sezione Prospettica lato Est

