





LAVIANO


REGIONE CAMPANIA
ENTE RISERVE NATURALI
FOCE SELE - TANAGRO
MONTI EREMITA - MARZANO

Progetto per la ristrutturazione e l'adeguamento funzionale del Mulino ubicato in località Vallone da destinare a info point e museo dell'acqua

ARCHITETTONICO



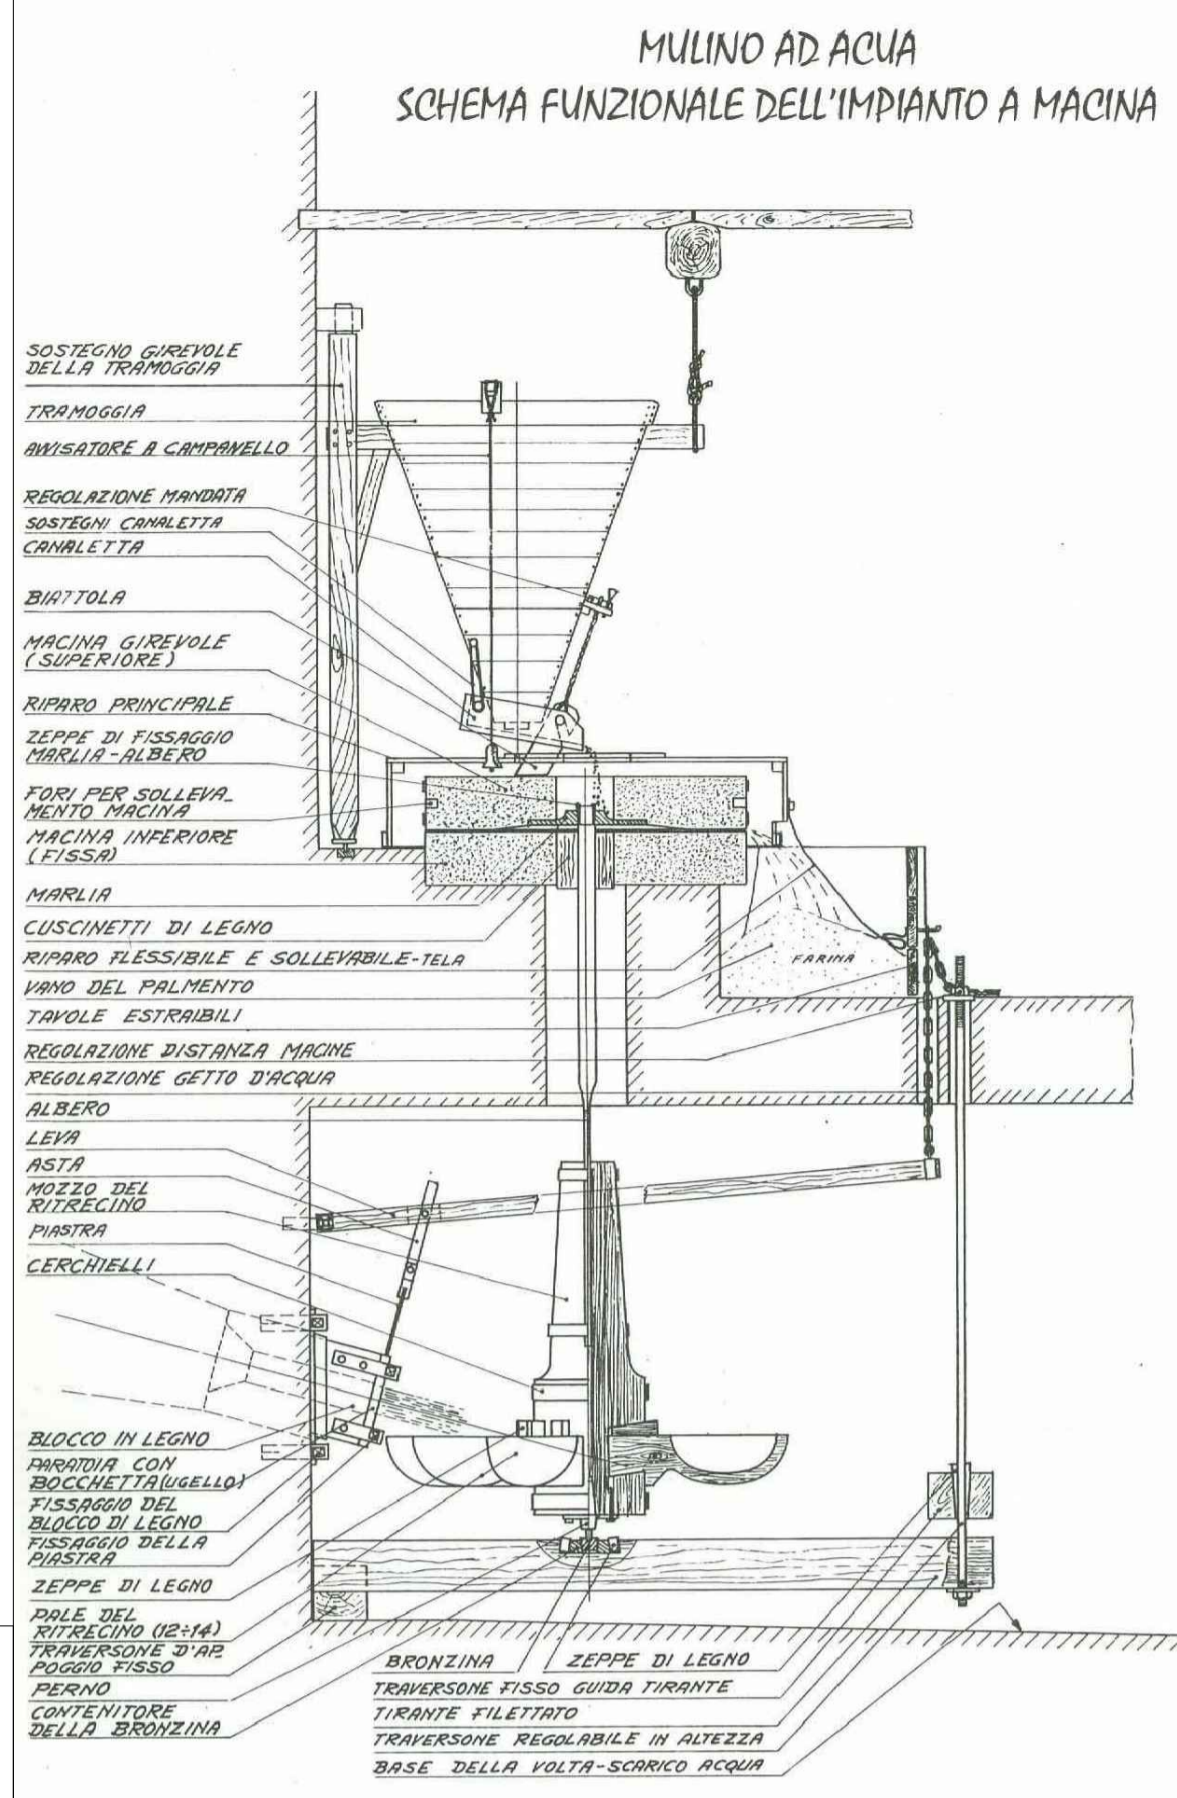
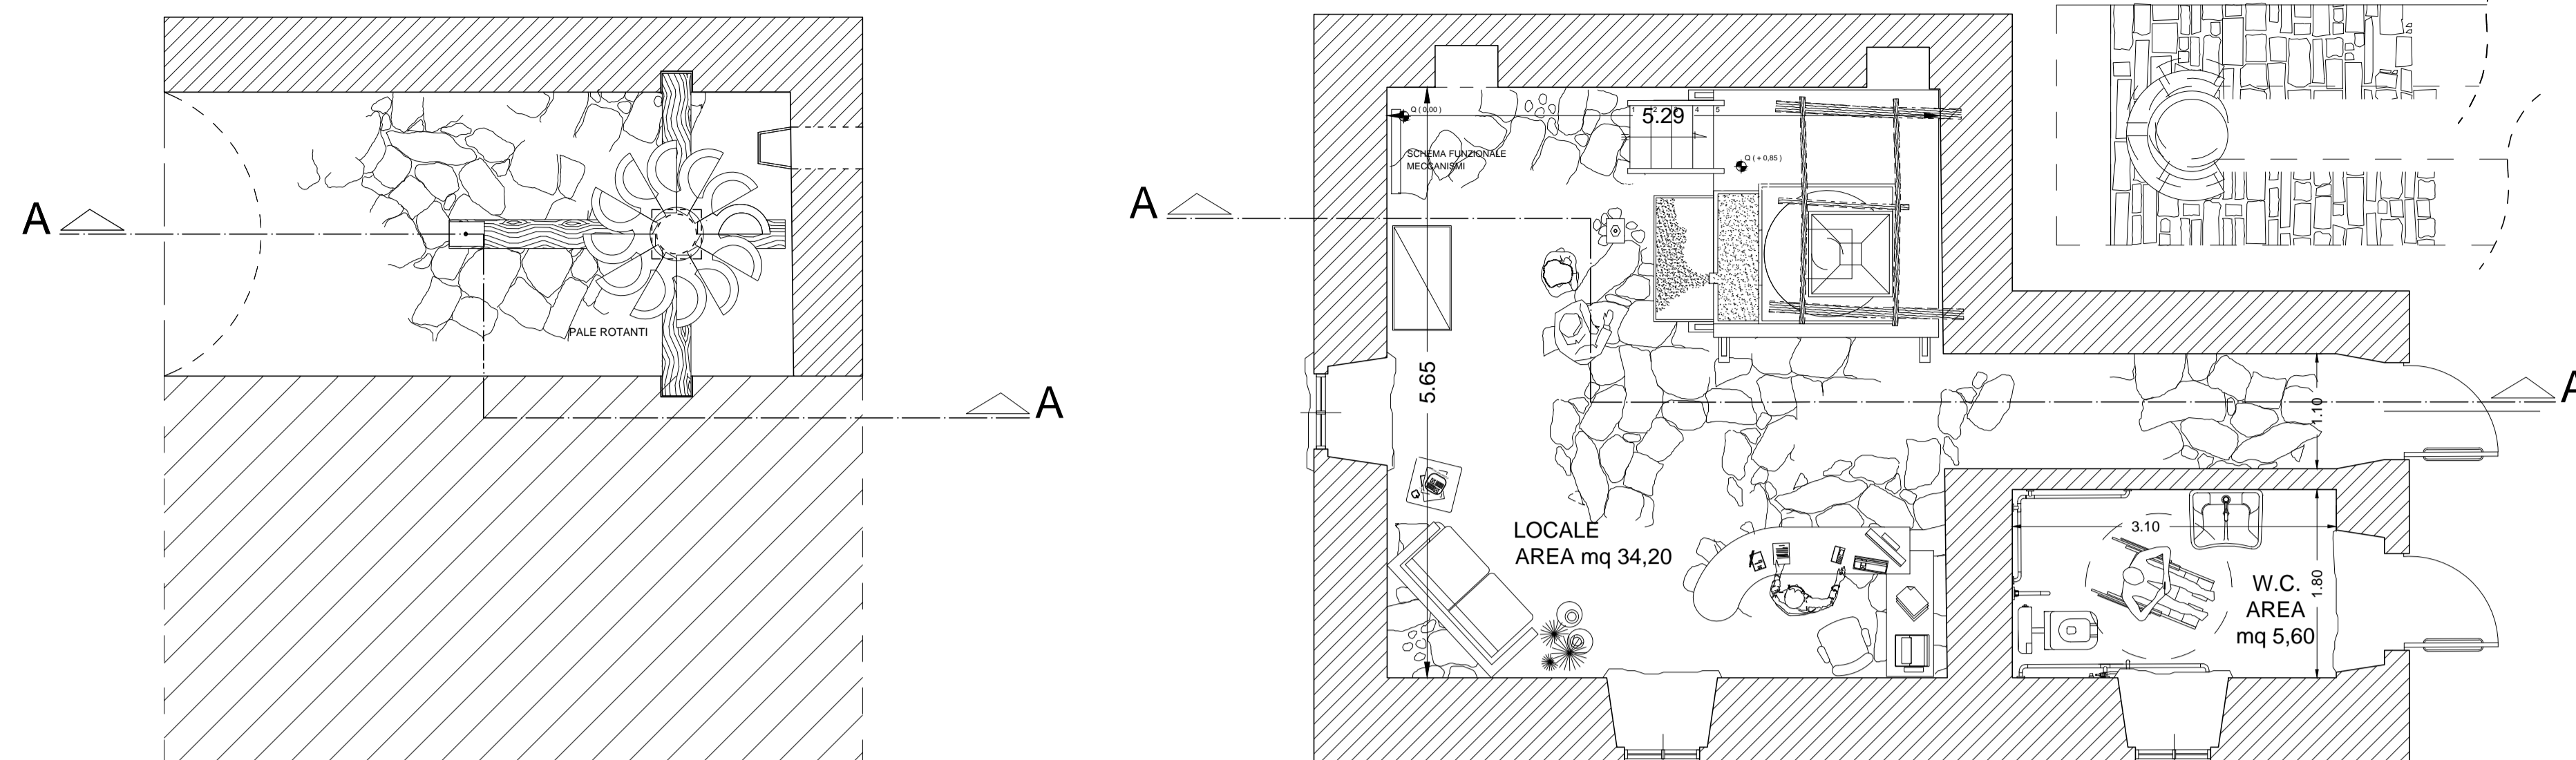


Schema di funzionamento del mulino

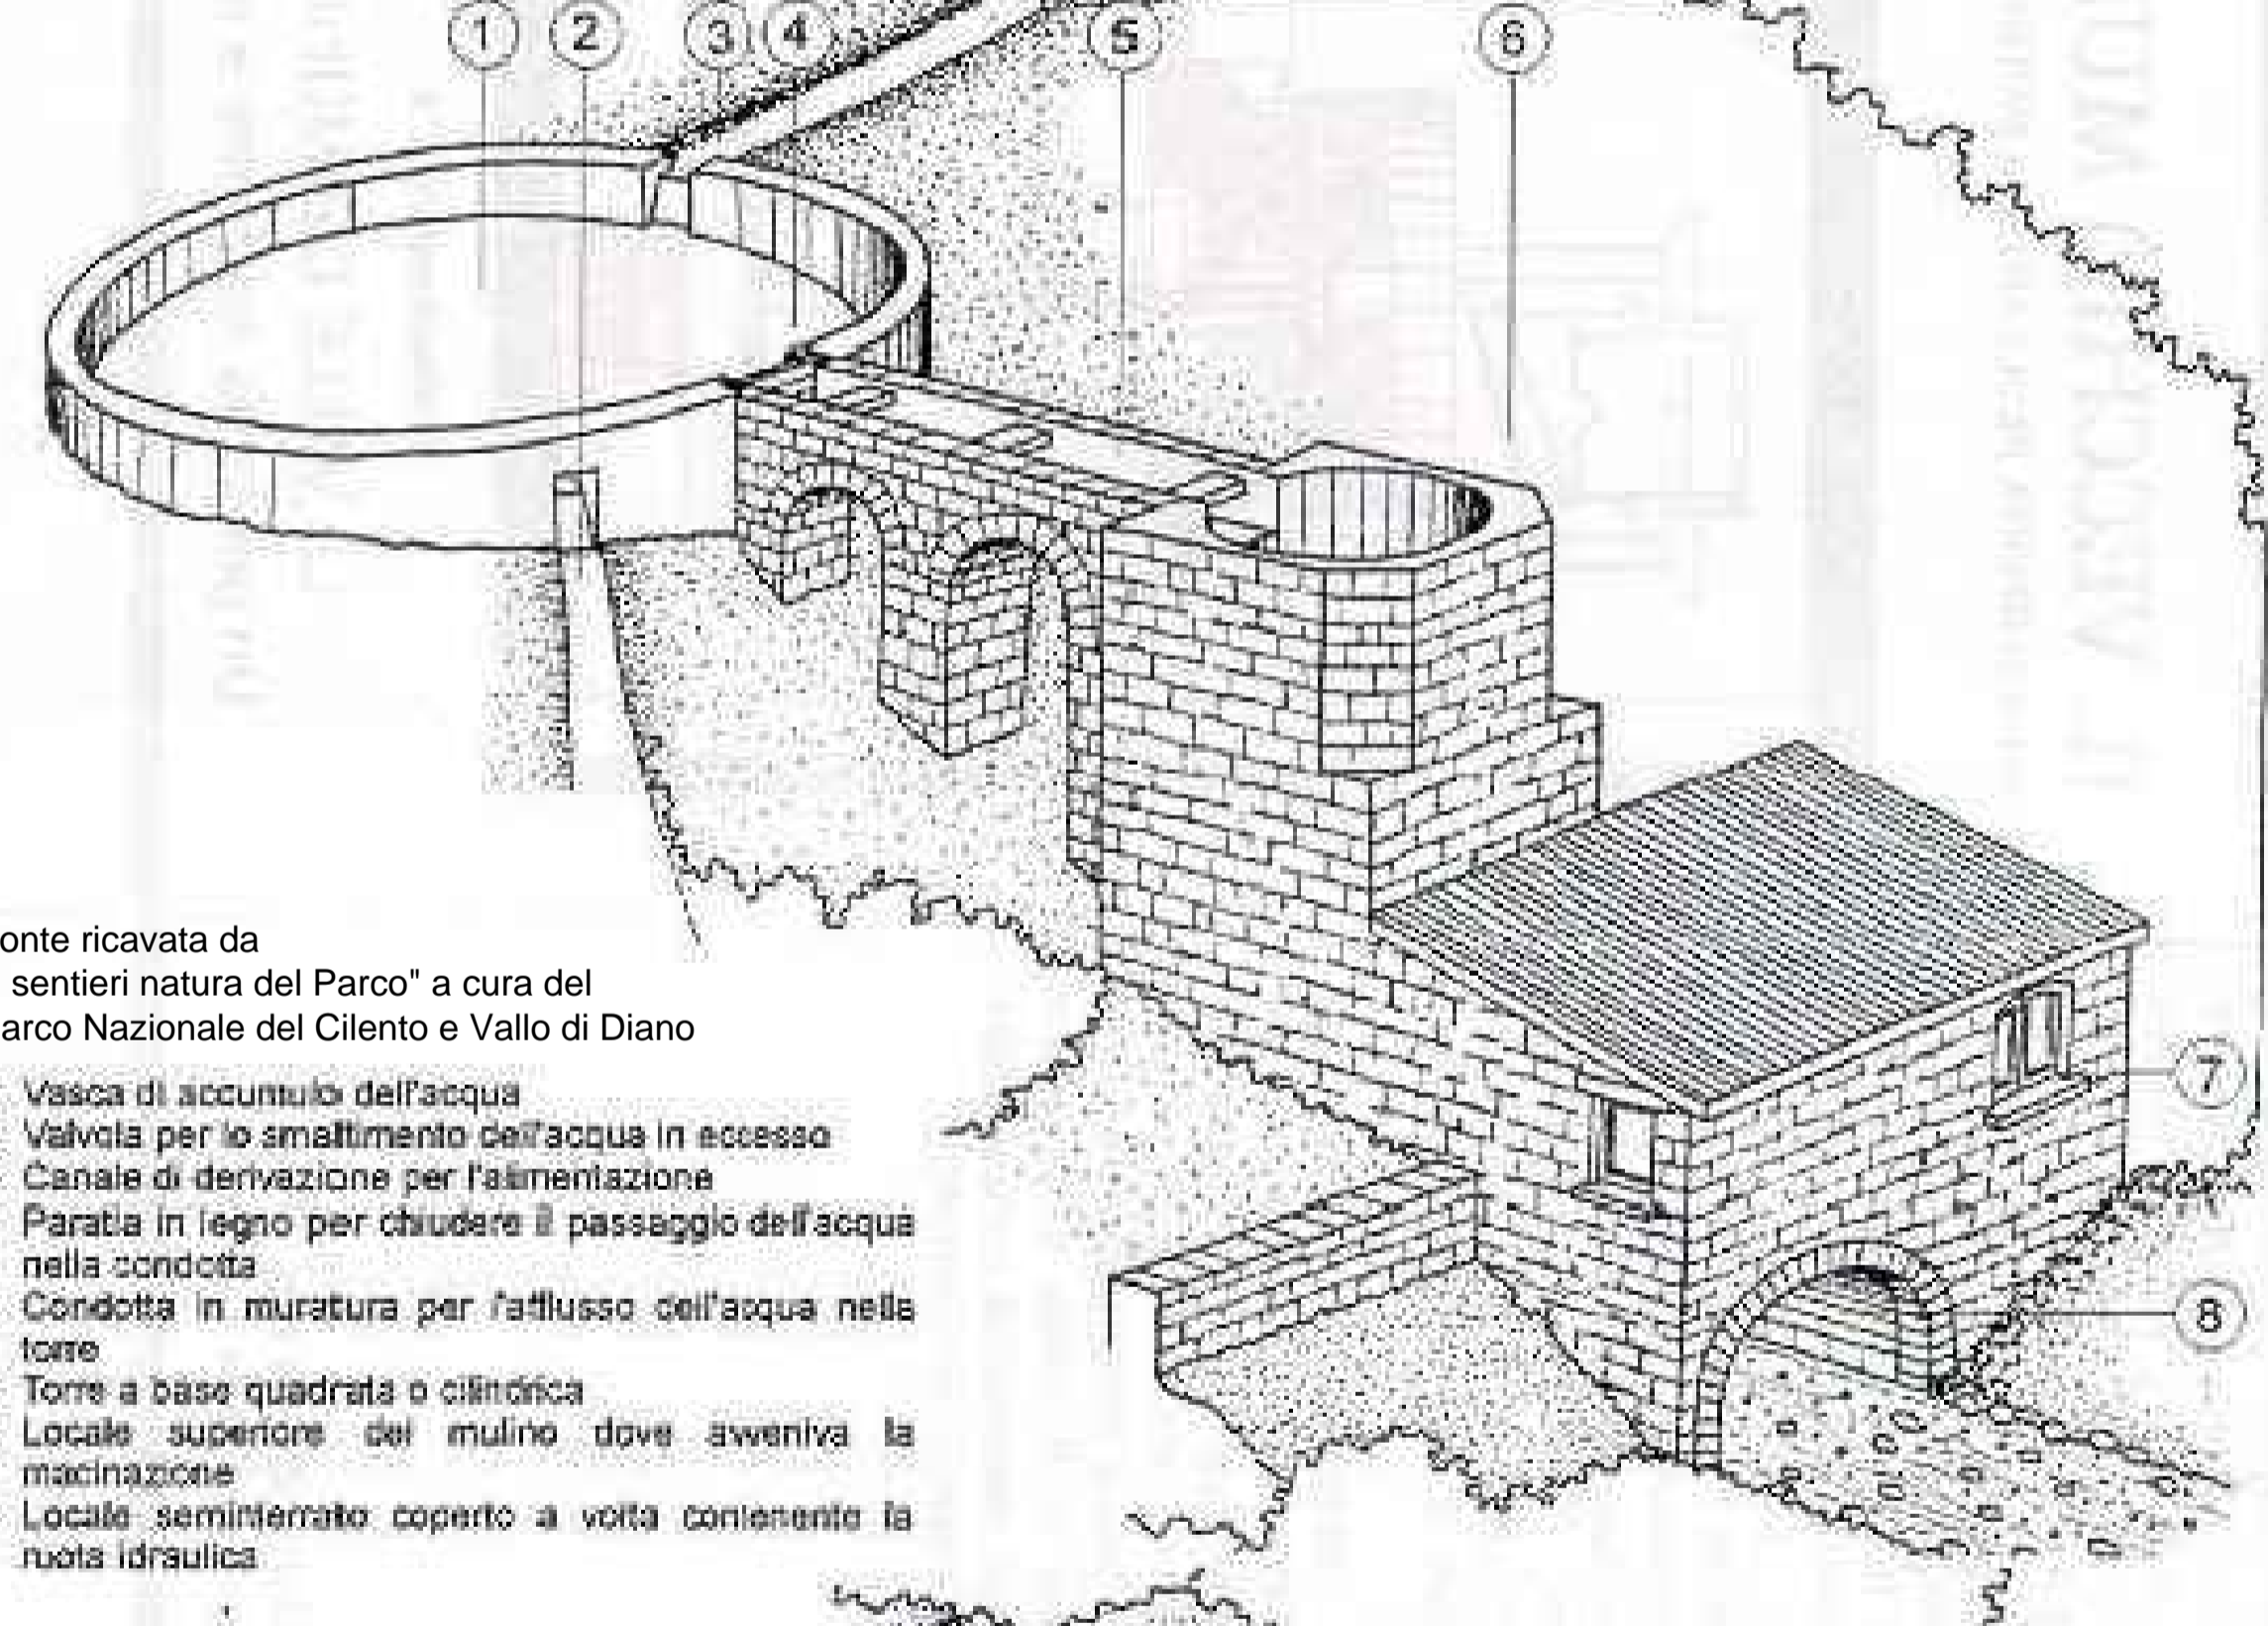


- Fonte ricavata da "I sentieri natura del Parco" a cura del Parco Nazionale del Cilento e Vallo di Diano
- 1 Vasca di accumulo dell'acqua
 - 2 Valvola per lo smaltimento dell'acqua in eccesso
 - 3 Canale di derivazione per l'alimentazione
 - 4 Paratia in legno per chiudere il passaggio dell'acqua nella condotta
 - 5 Condotta in muratura per l'afflusso dell'acqua nella torre
 - 6 Torre a base quadrata o cilindrica
 - 7 Locale superiore del mulino dove avveniva la macinazione
 - 8 Locale seminterrato coperto a volta contenente la ruota idraulica

SEZIONE ESPICATIVA

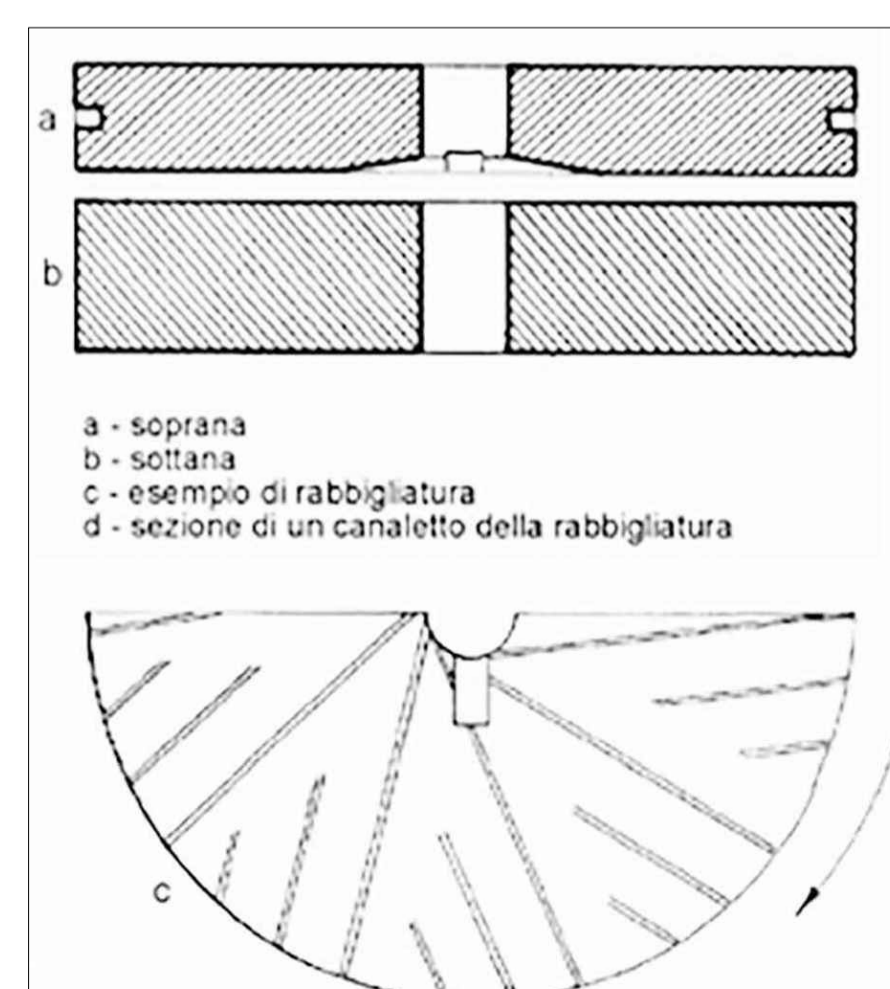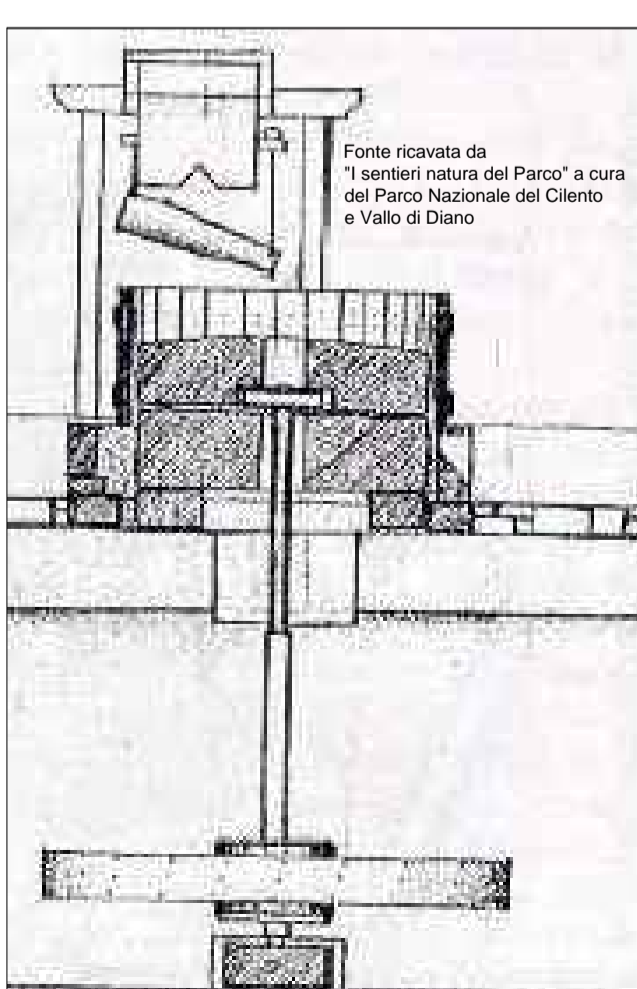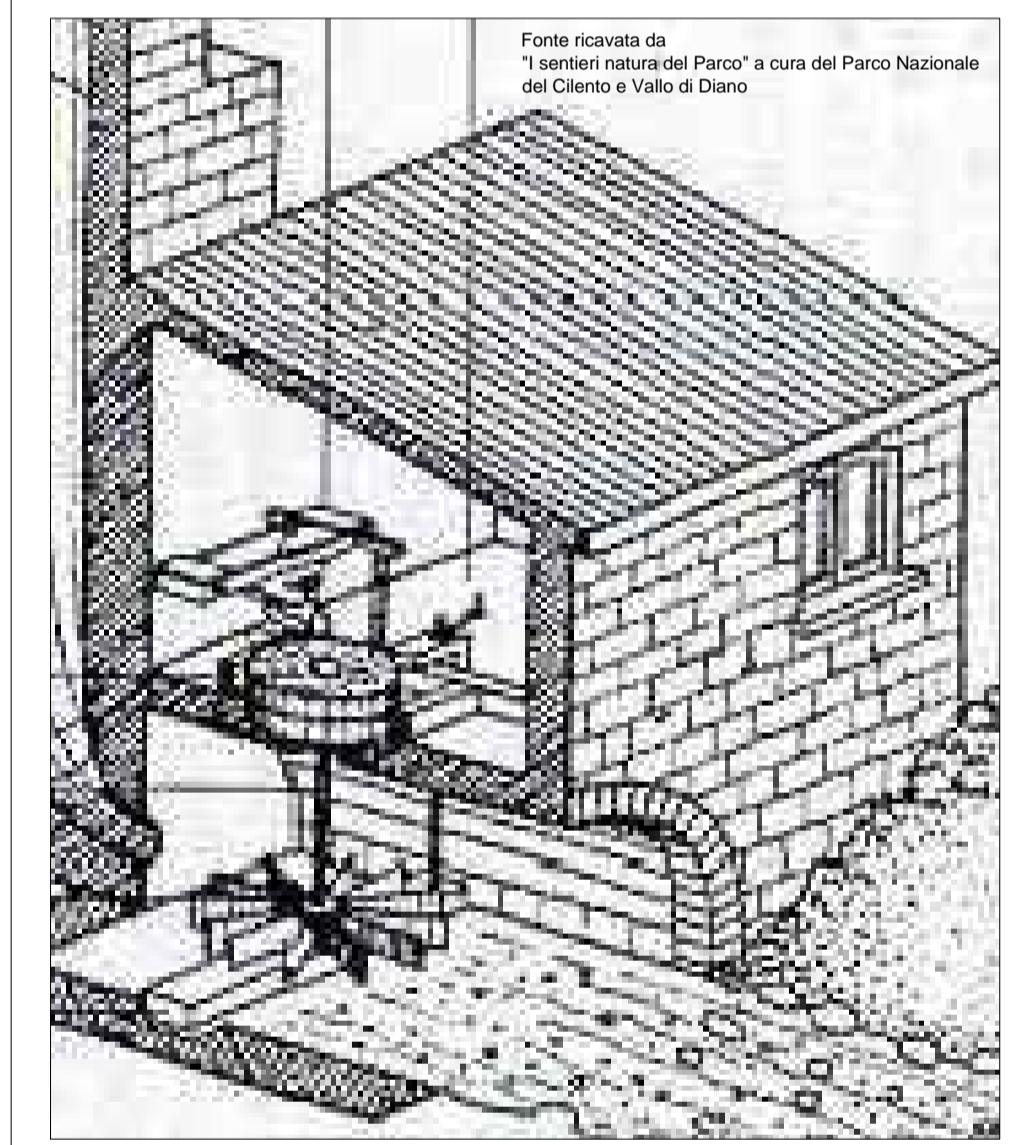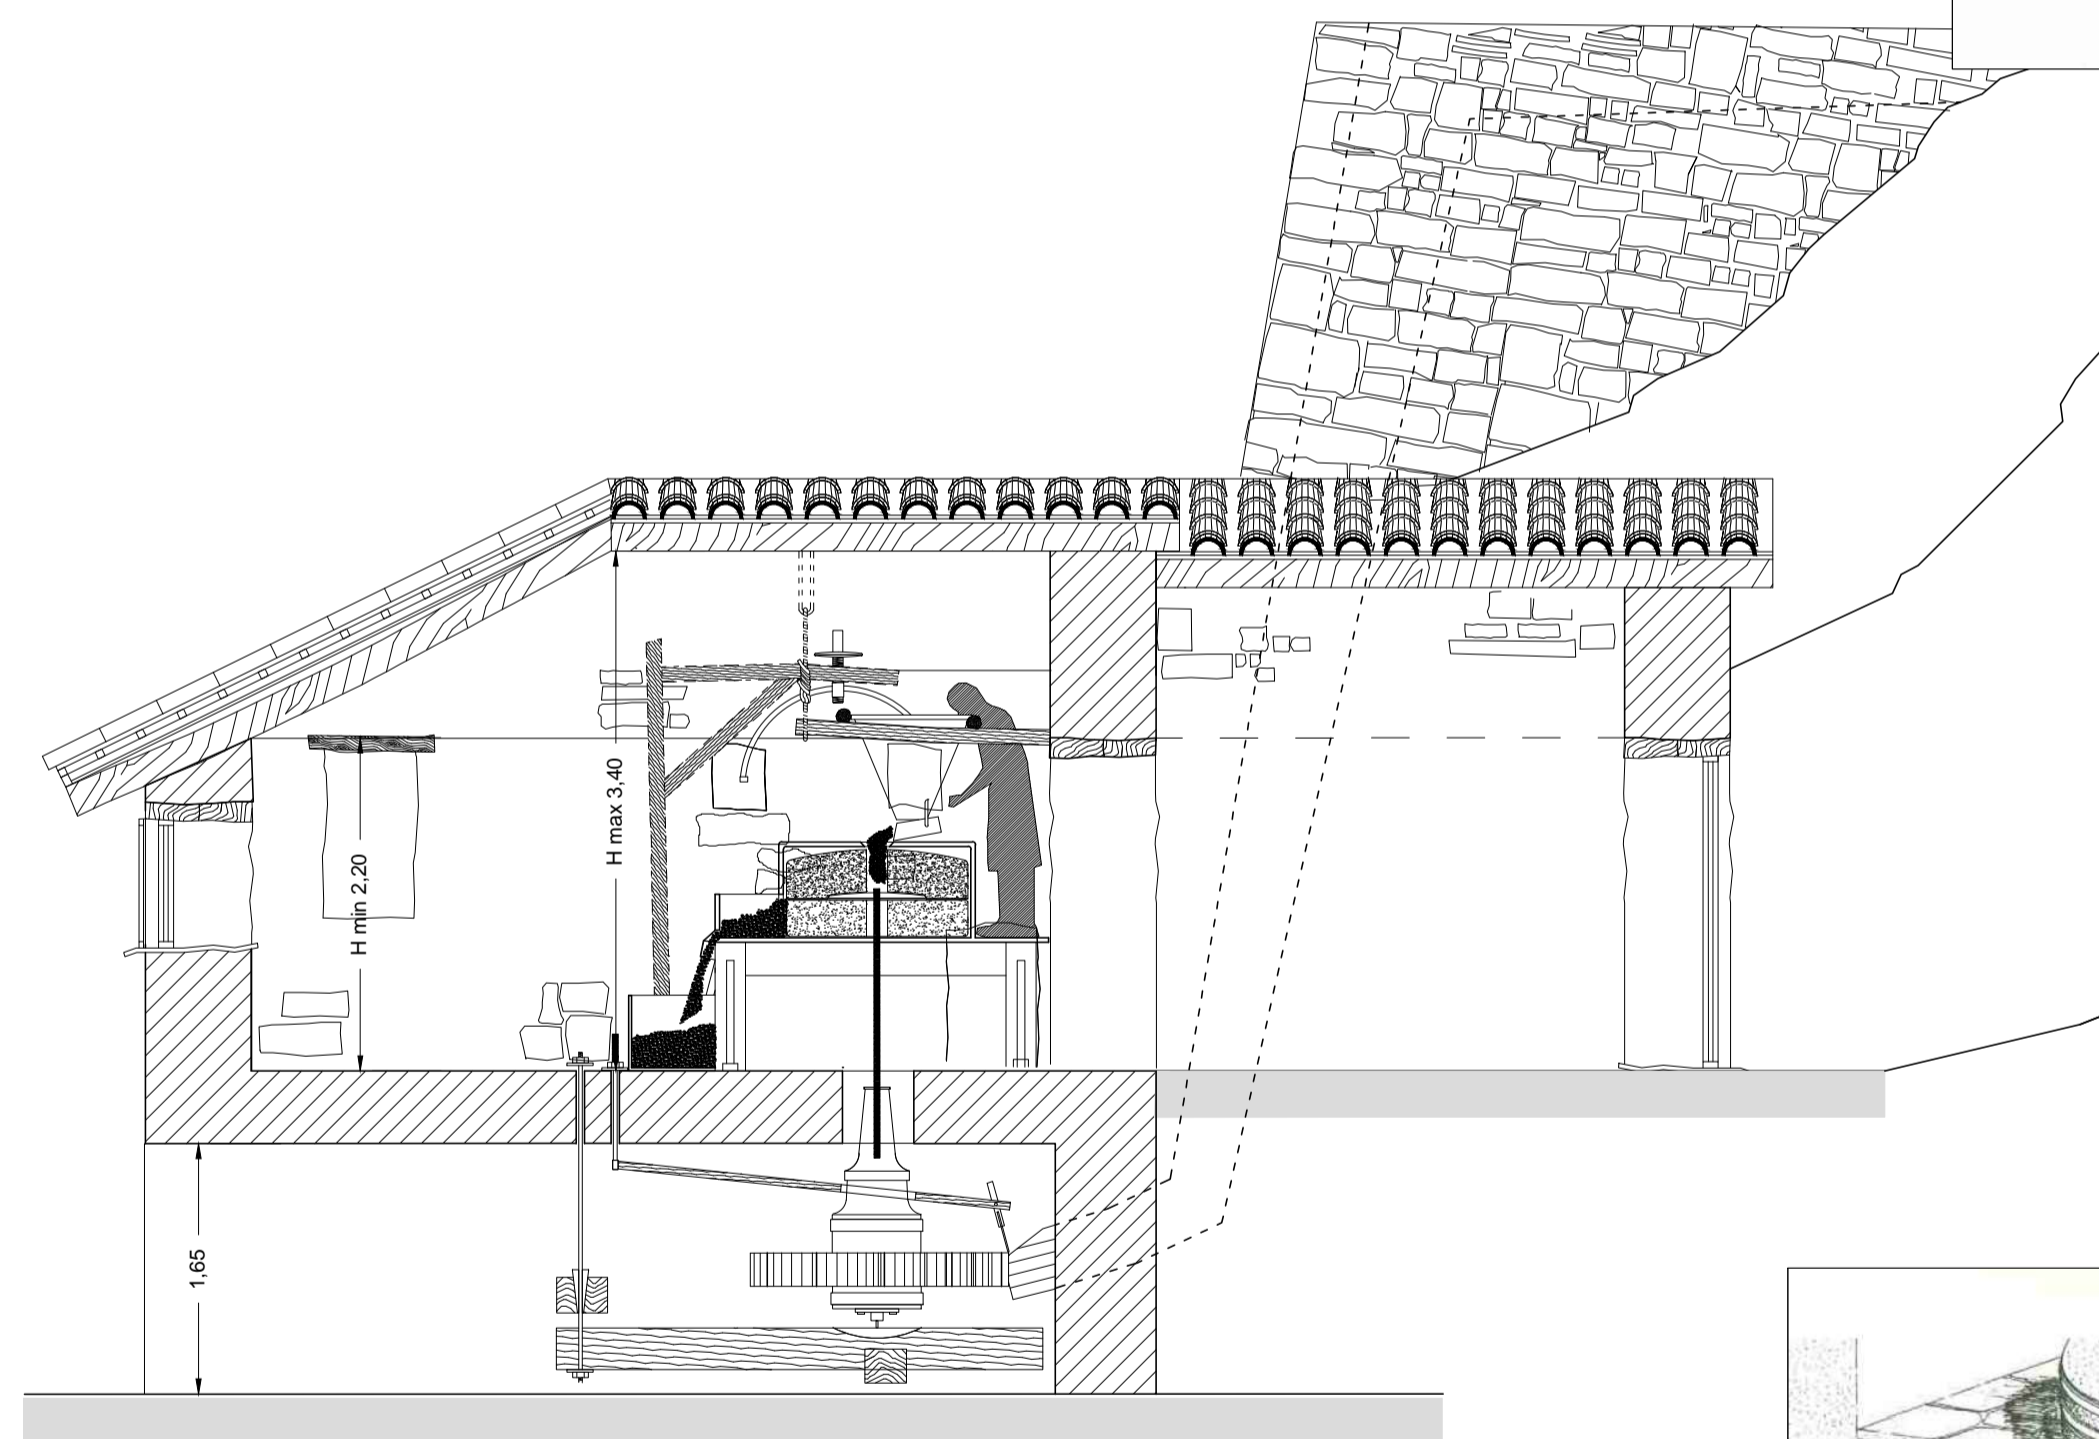

Sistema a pale rotanti

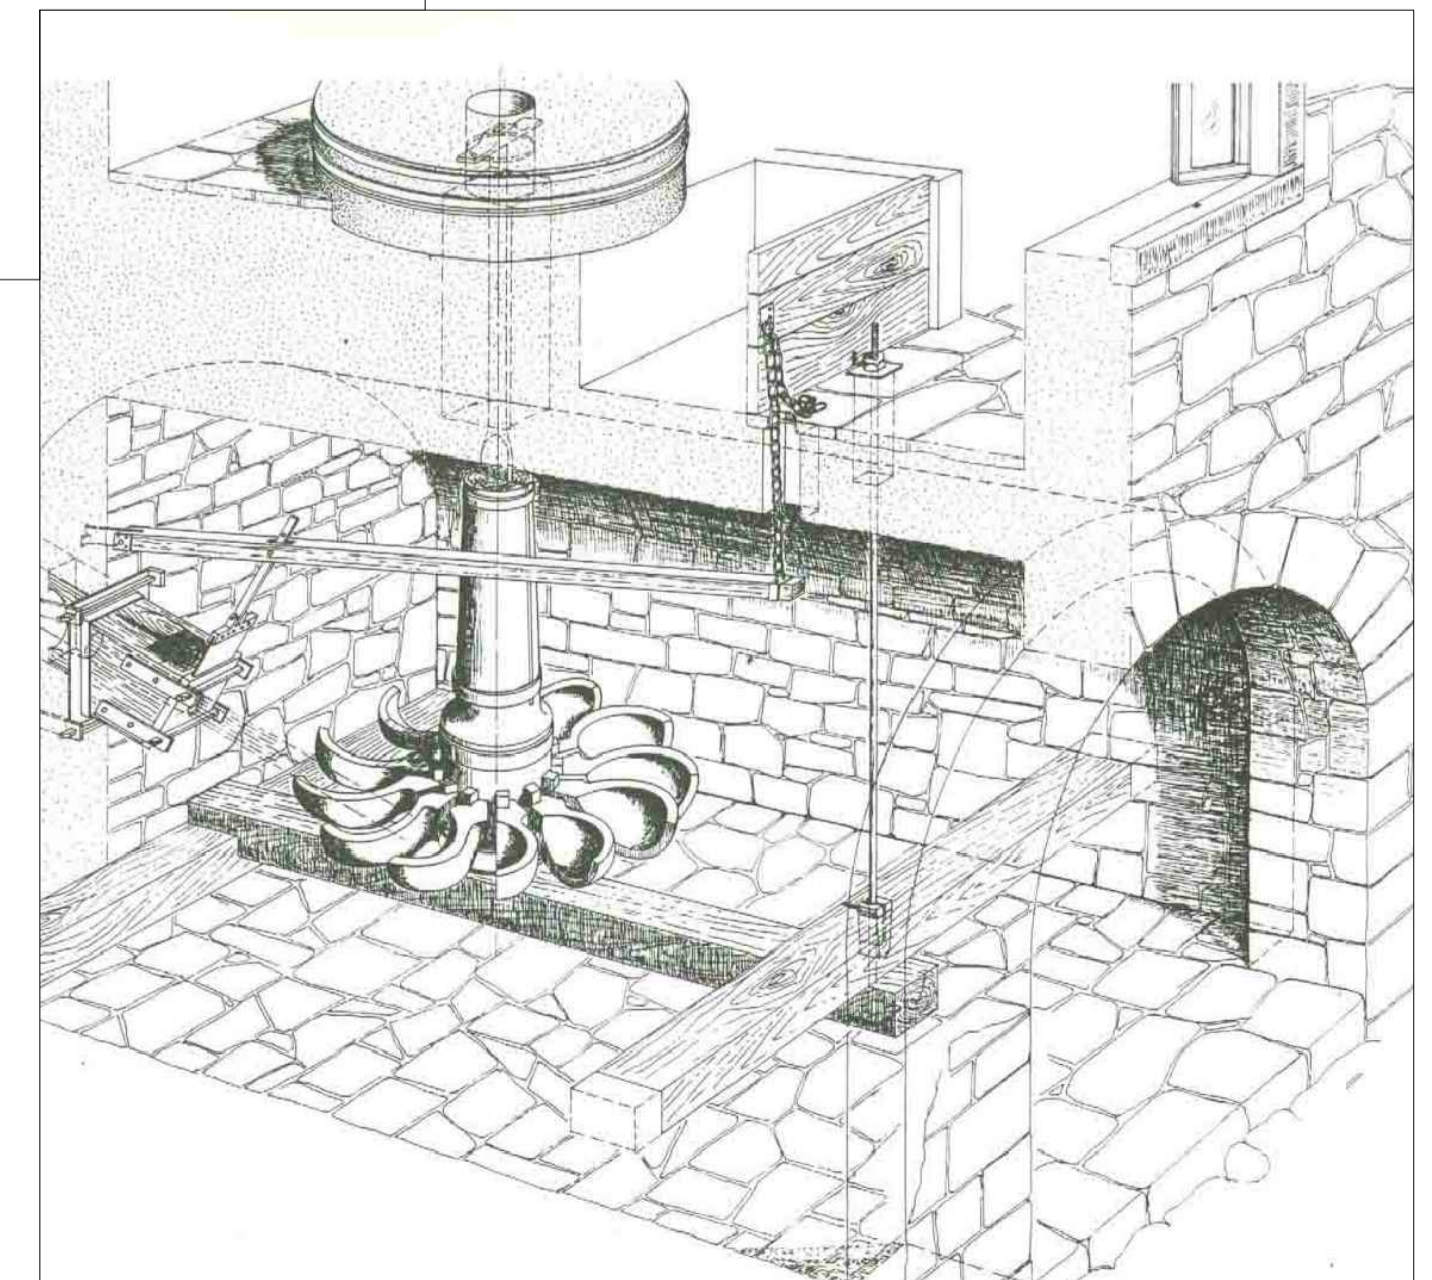

Tav.9
Stato di Progetto

Schema Funzionale

Ufficio Tecnico

Progetto Esecutivo

Luglio 2017