



LAVIANO



Progetto per la ristrutturazione e l'adeguamento funzionale del Mulino ubicato in località Vallone da destinare a info point e museo dell'acqua

Tav. 10

Stato di Progetto


Particolari Costruttivi

Ufficio Tecnico


Progetto Esecutivo

Luglio 2017


STATO DI FATTO

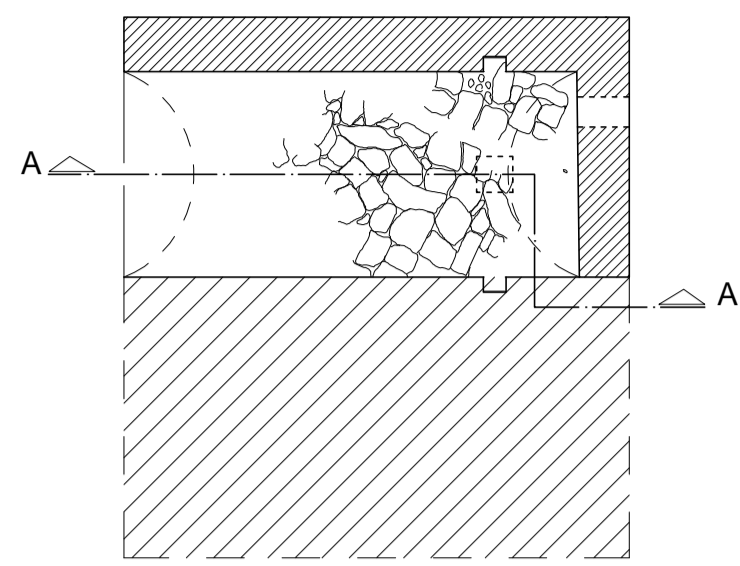


Pianta Livello Seminterrato

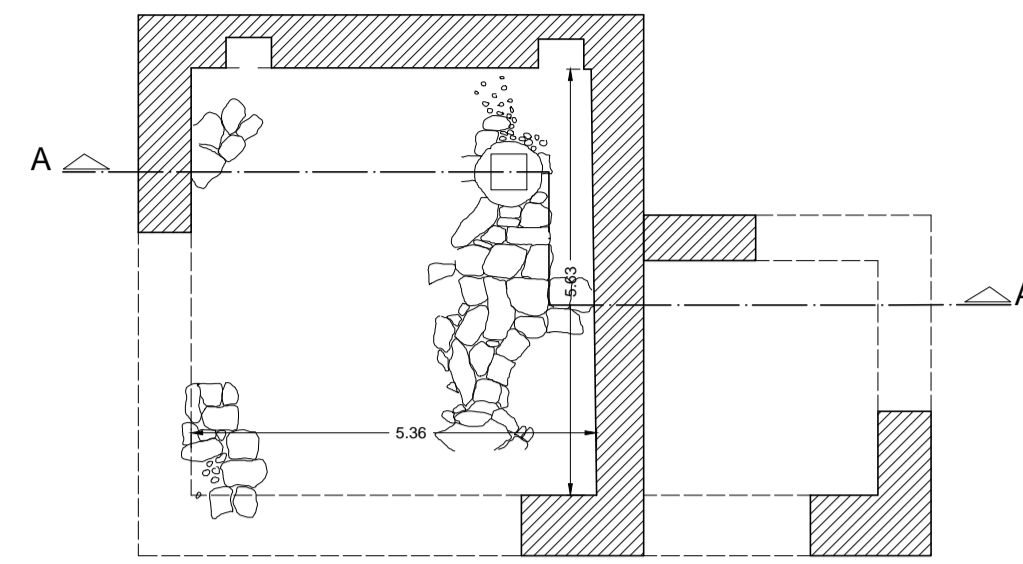


Pianta Livello Pavimento

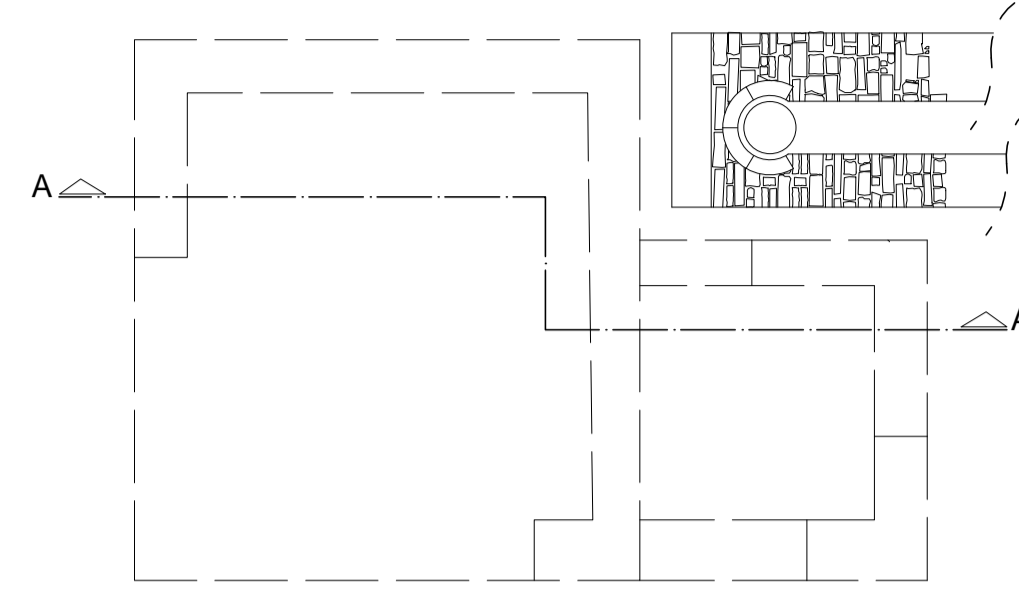


Pianta Copertura

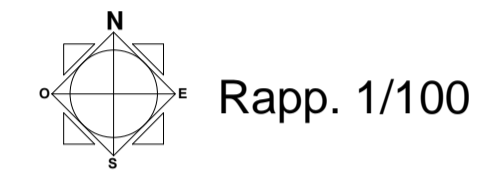


Tecnica di posa in opera delle pietre

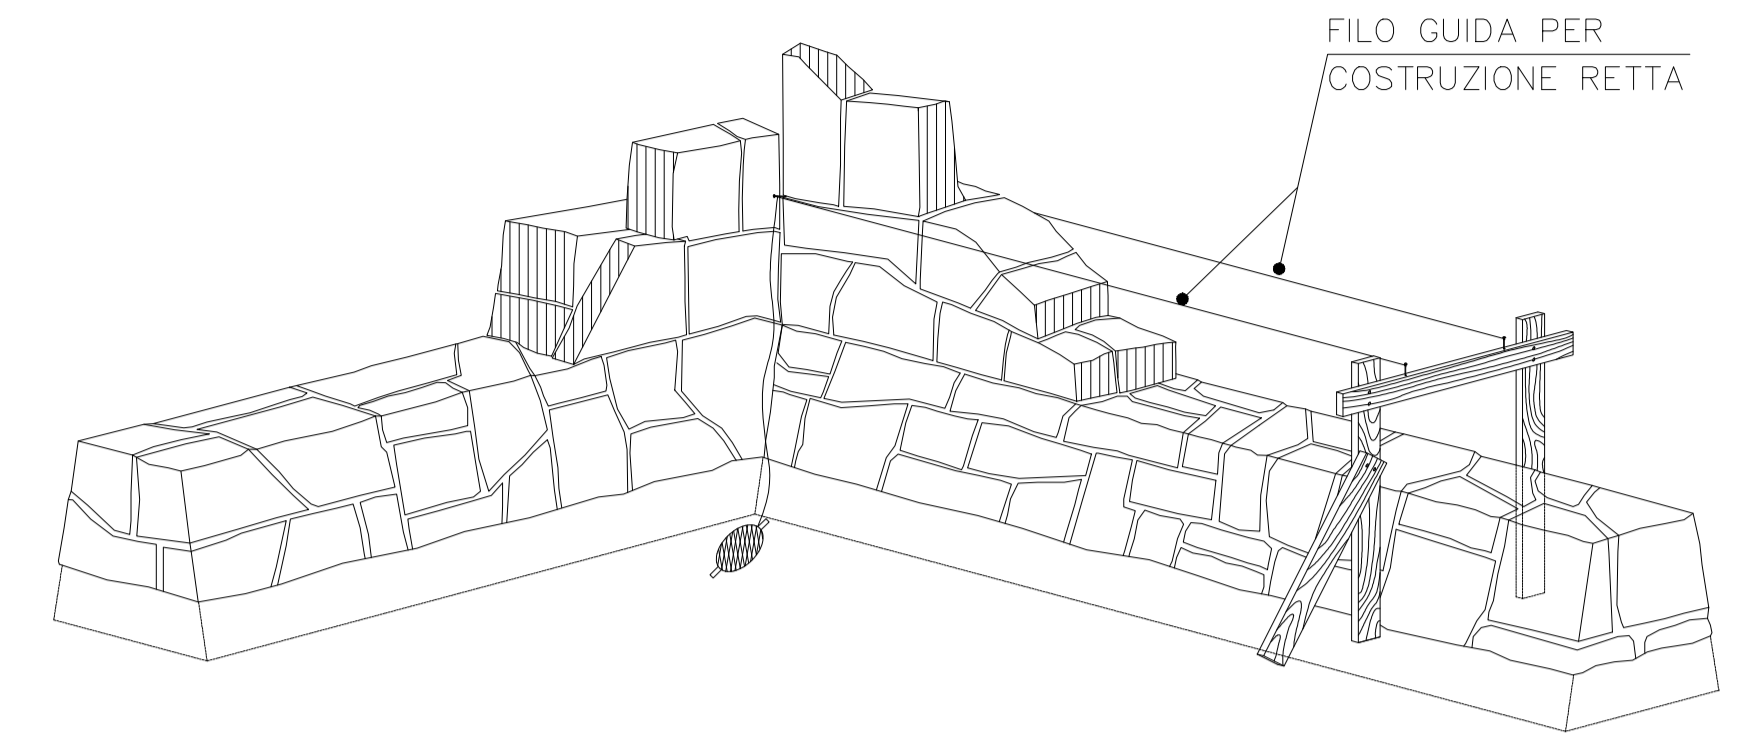

Ripristino delle zone danneggiate o degradate

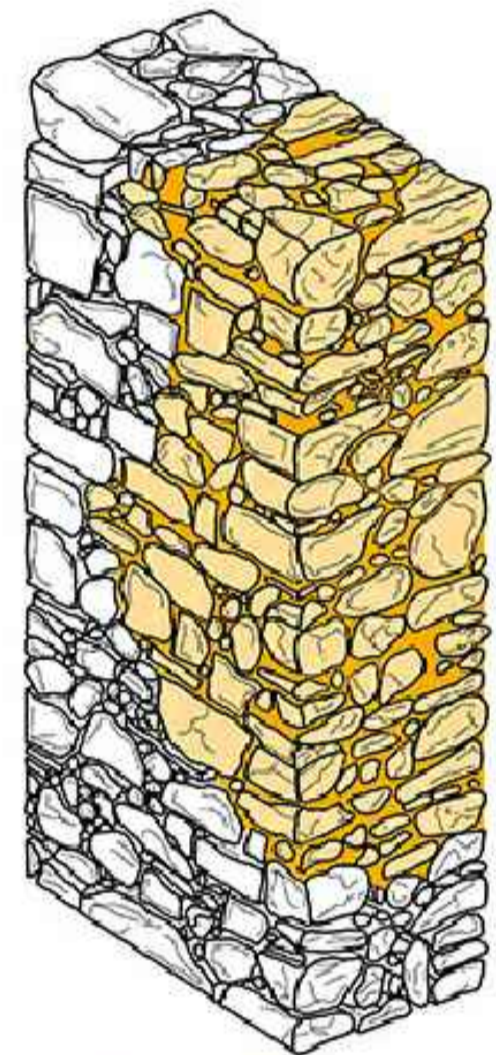


Scuci e cuci

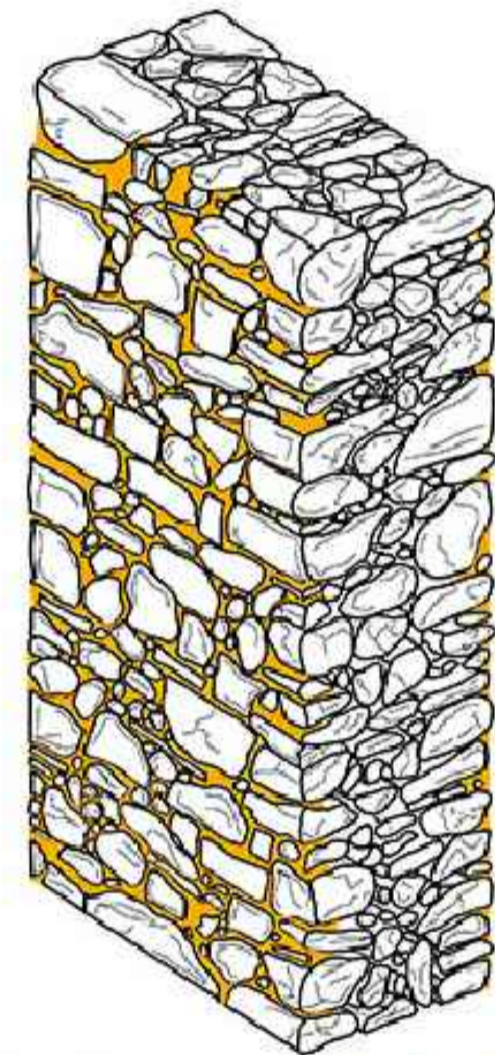


Ristilatura dei giunti


Particolare abaco porta

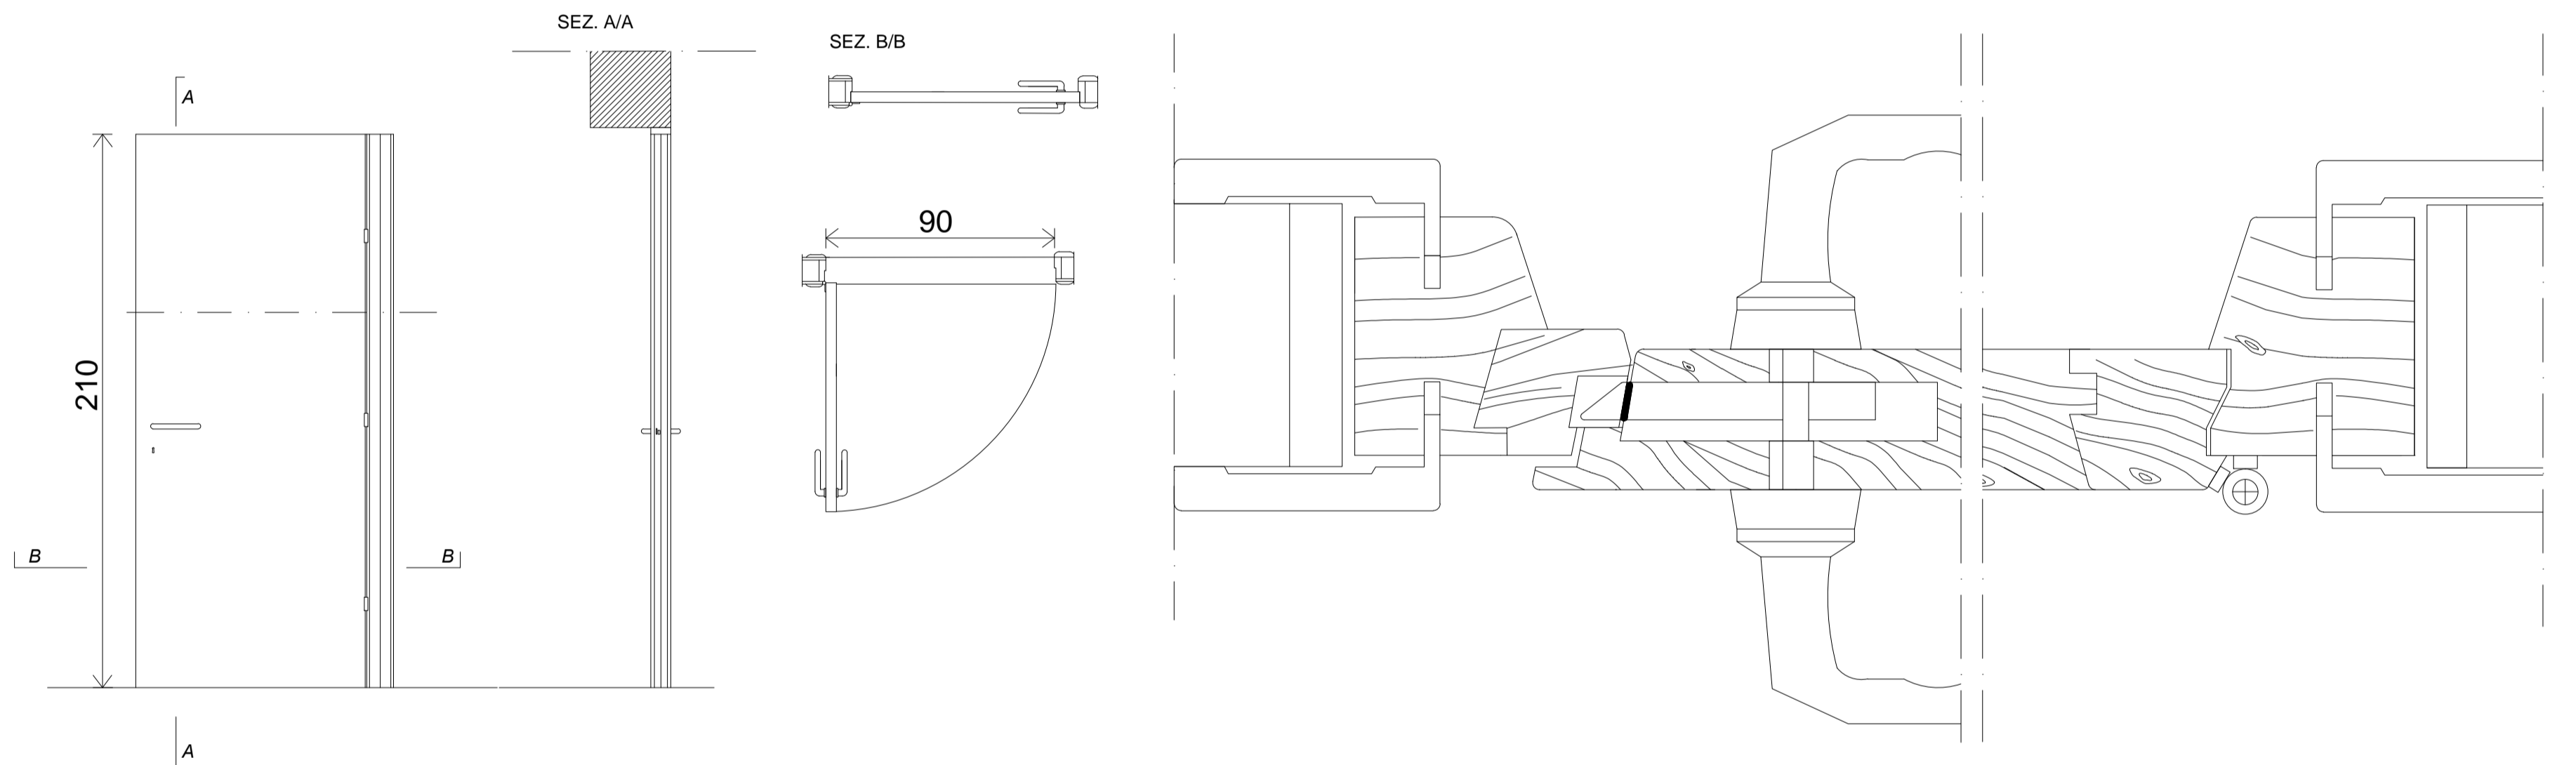


Particolare tetto di copertura

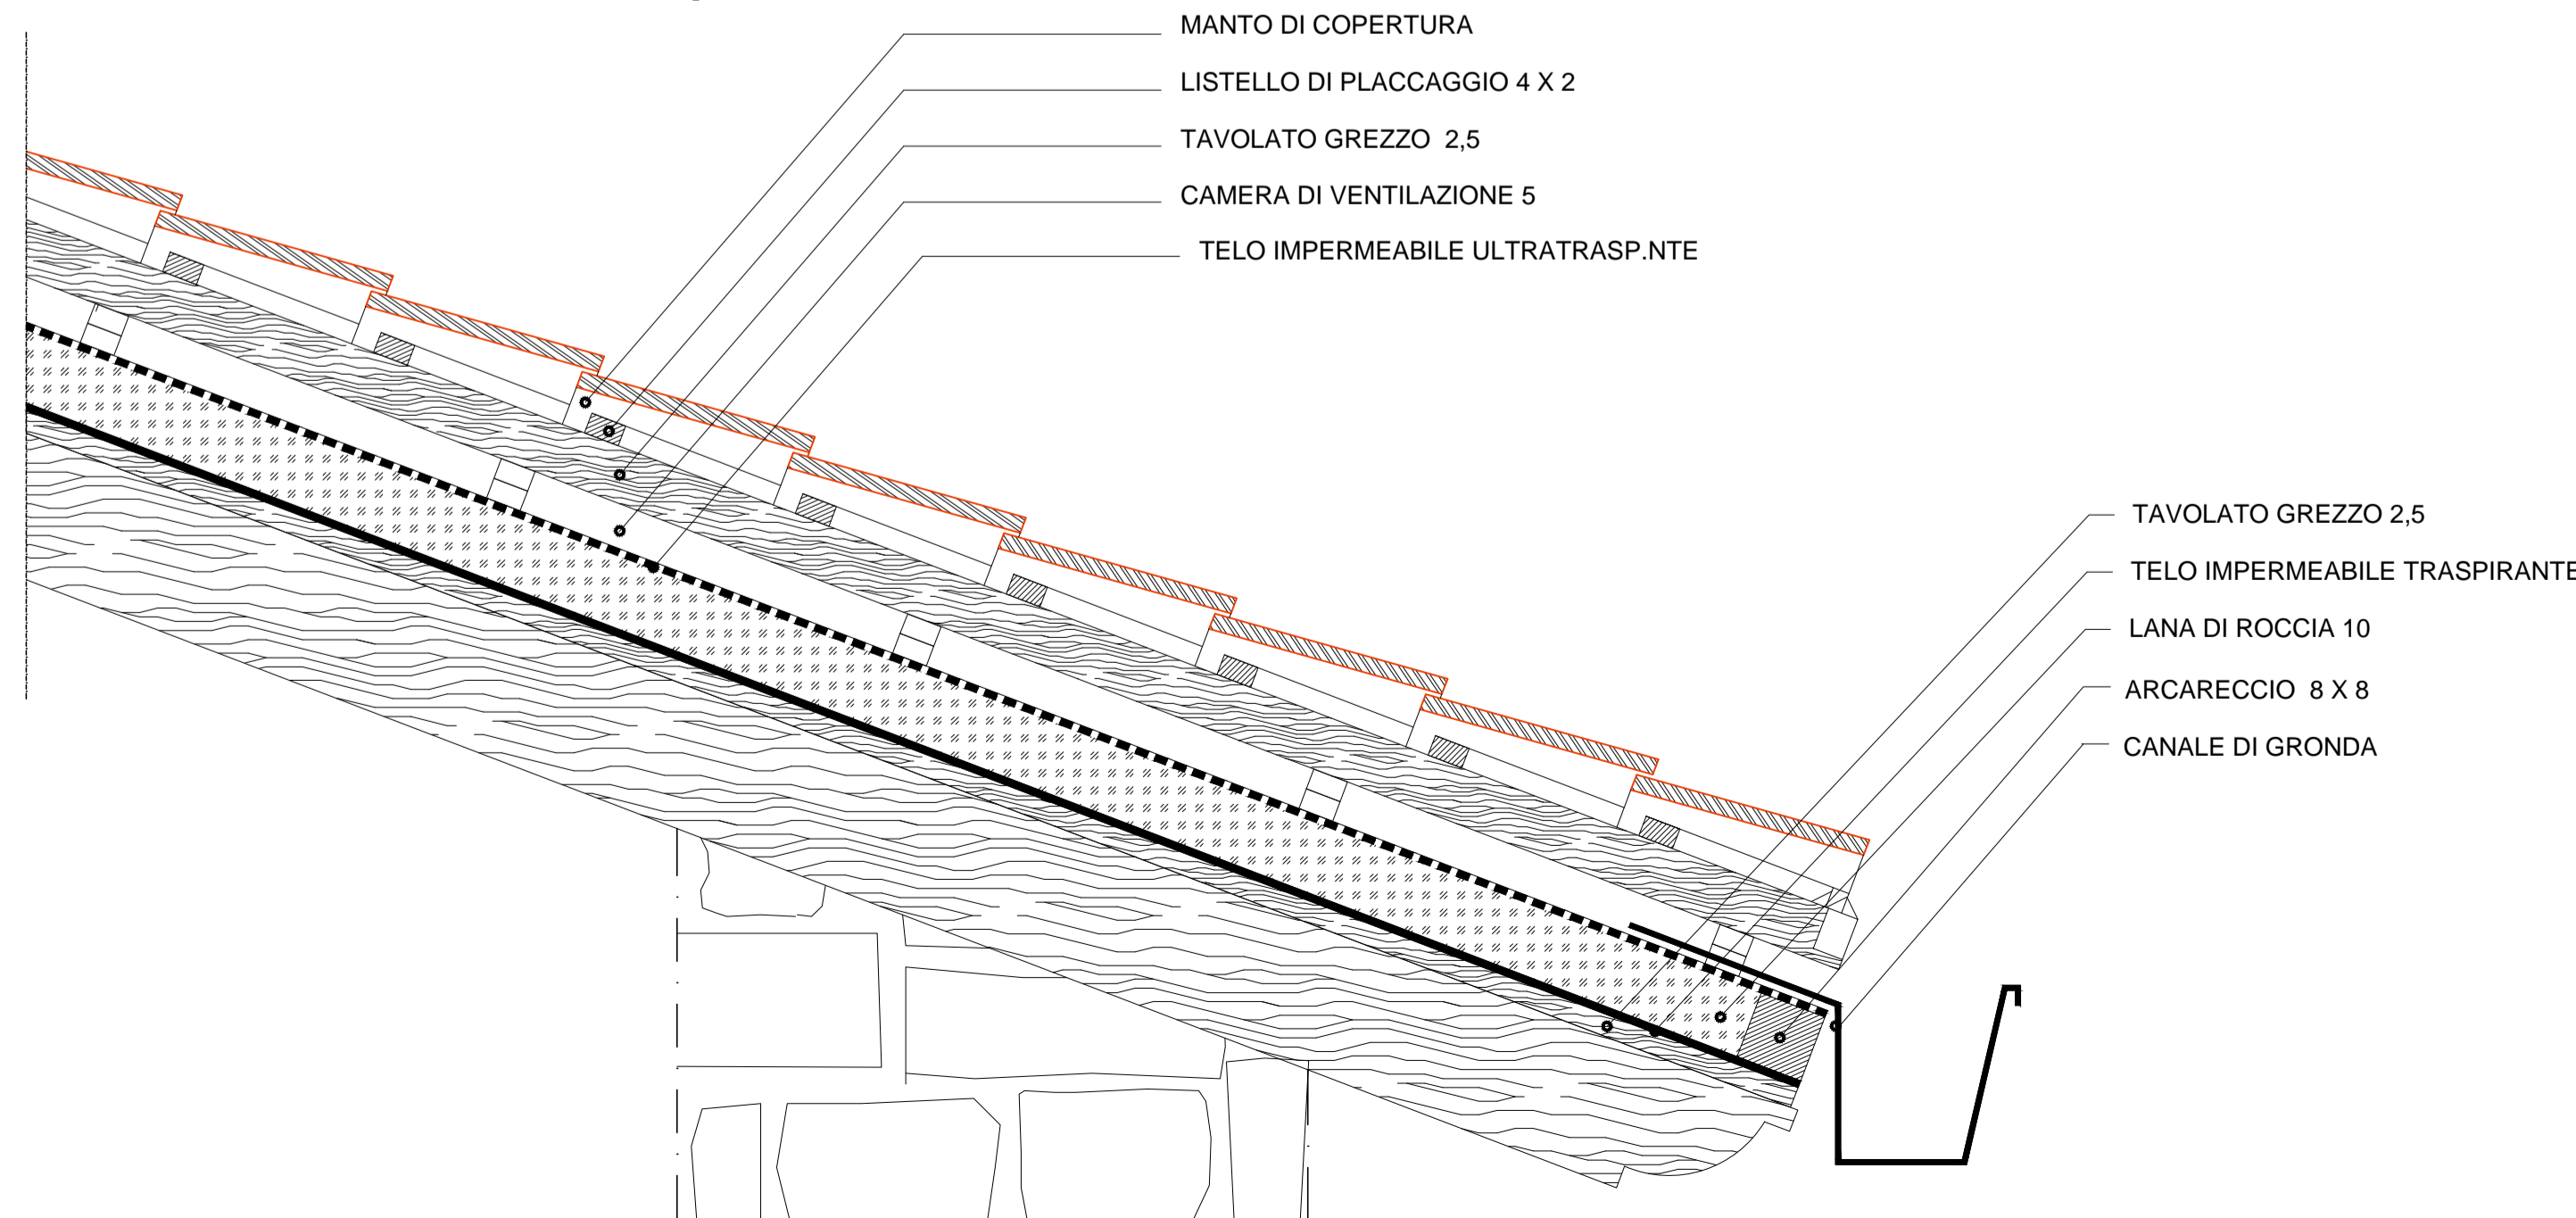

Sez. B-B'

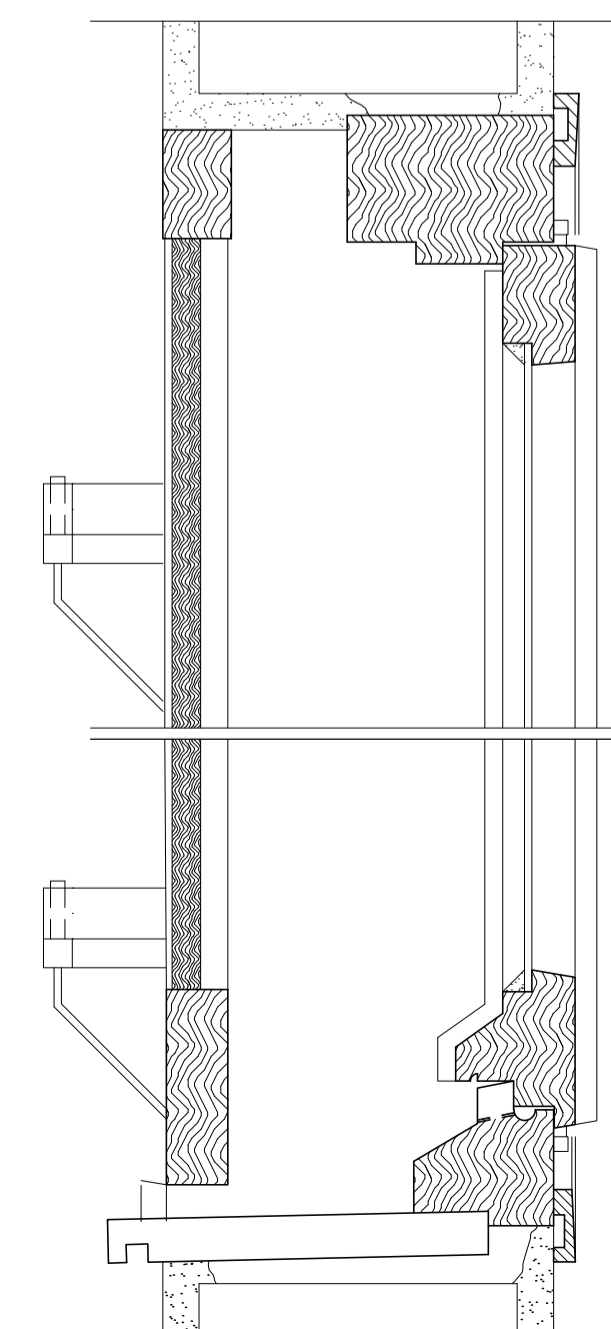

Particolare abaco infisso

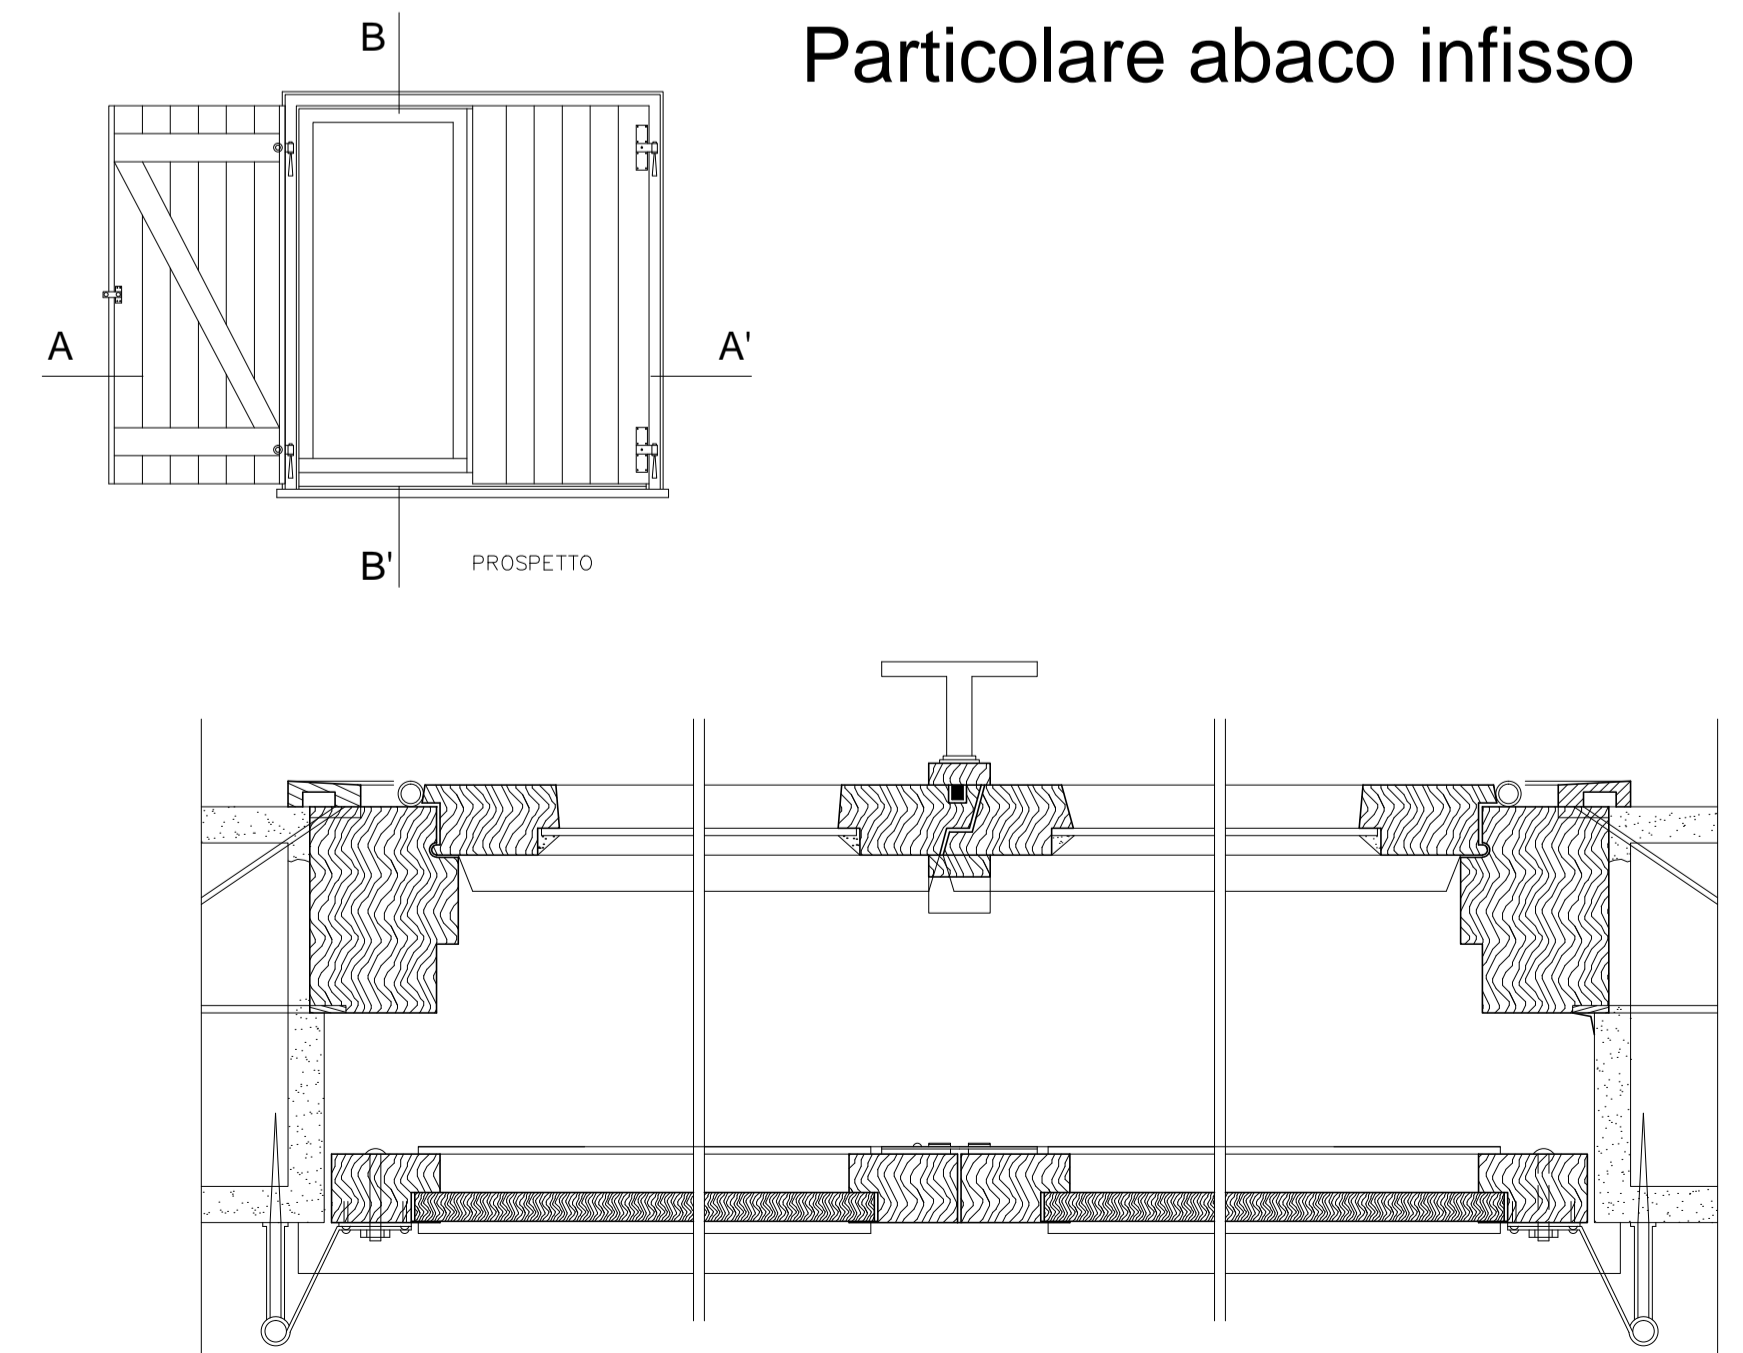

FINESTRA A DUE ANTE CON SCURI ESTERNI

Sez. A-A'