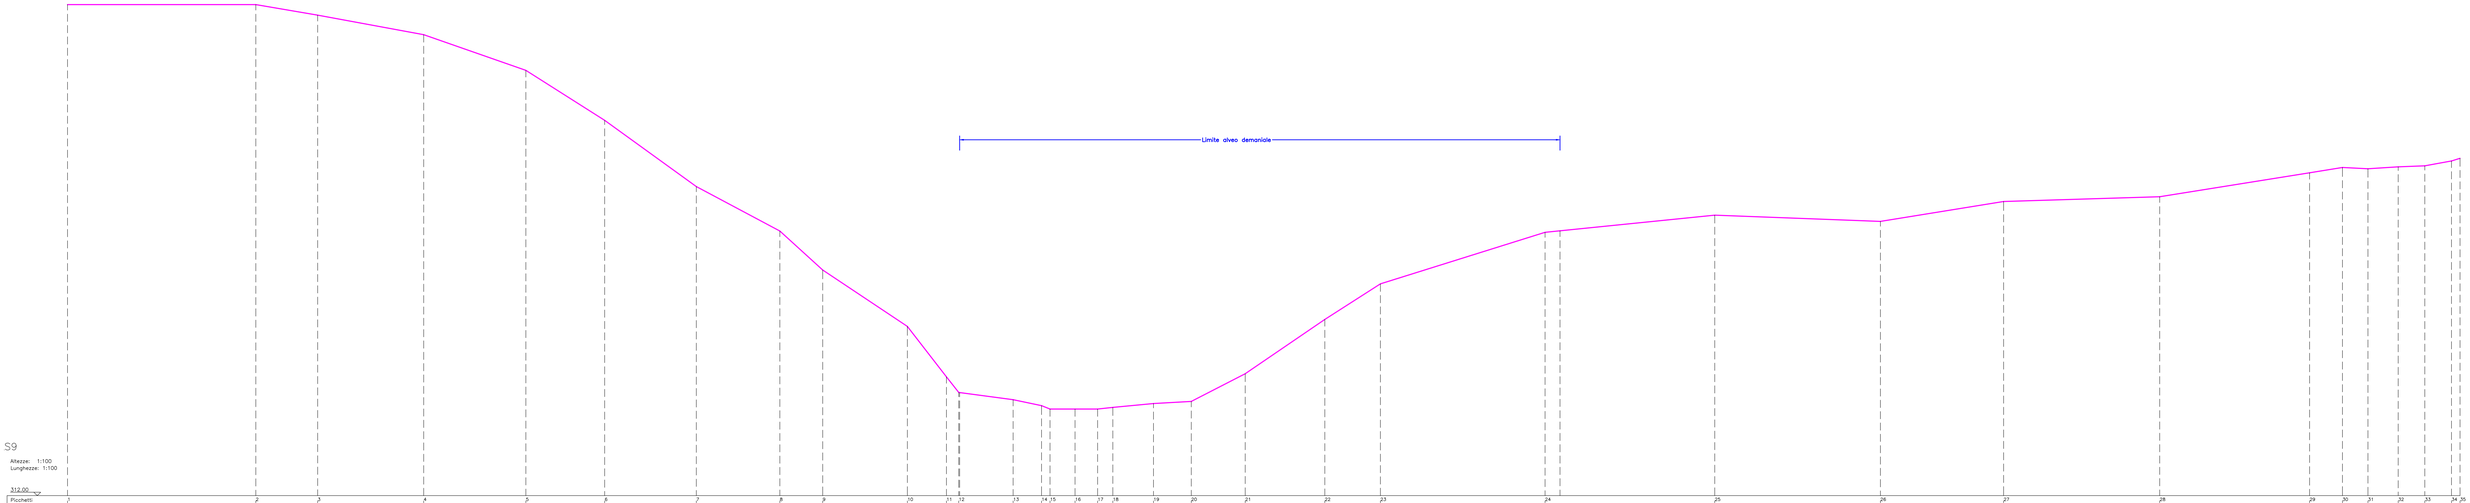

S9

Altezze: 1:100
Lunghezze: 1:100

312.00

Picchetti	1	2	3	4	5	6	7	8	9	10	11	12	13	14	15	16	17	18	19	20	21	22	23	24	25	26	27	28	29	30	31	32	33	34	35
Punti																																			
Dist. Parziali		8.72		2.86	4.91	4.73	3.85	4.24	3.87	1.99	3.92	1.81	0.57	2.52	1.32	0.39	1.16	1.04	0.71	1.89	1.75	2.50	3.69	2.58	7.63	7.86	7.67	5.71	7.23	6.94	1.52	1.18	1.40	1.23	1.23	0.40
Dist. Progressive	+0.00	8.72	11.59	16.50	21.23	25.08	29.32	33.56	37.43	39.42	43.34	45.15	45.71	48.23	49.55	49.94	51.10	52.14	52.85	54.74	56.49	58.99	62.68	65.26	73.09	80.95	88.62	94.33	101.56	108.90	110.42	111.60	113.00	114.23	114.63
Quote terreno	334.79	334.79	334.26	333.26	331.79	329.39	326.26	324.26	322.44	319.84	317.93	316.76	316.84	316.61	316.61	316.61	316.61	316.61	316.61	316.27	316.20	317.05	320.18	321.81	324.20	324.20	324.89	324.71	325.63	325.80	326.85	327.02	327.14	327.23	327.28	327.51	327.63

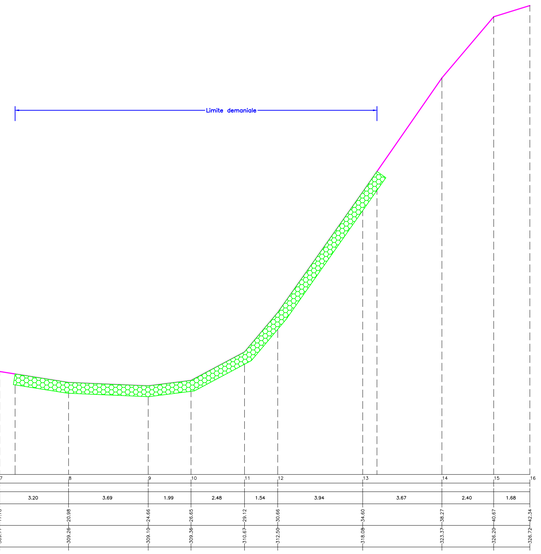

S10–

Altezze: 1:100
Lunghezze: 1:100

312.00

Picchetti	1	2	3	4	5	6	7	8	9	10	11	12	13	14	15	16	17	18	19	20
Punti																				
Dist. Parziali		2.30	0.96	1.82	1.47	1.88	0.96	0.70	1.69	1.69	1.31	1.05	1.56	0.80	0.61	1.12	1.75	5.10	5.86	2.29
Dist. Progressive	+0.00	2.30	3.26	5.08	6.55	8.42	9.38	10.08	11.77	13.46	14.76	15.81	16.61	17.37	18.17	18.78	19.83	21.44	24.74	26.25	27.60	28.89
Quote terreno	323.91	323.29	322.06	320.93	319.48	317.99	316.04	315.31	312.83	313.18	313.31	313.33	313.20	313.24	313.24	314.63	315.43	315.79	318.93	320.25	321.24	321.24

S11

Altezze: 1:100
Lunghezze: 1:100

305.00

Picchetti	1	2	3	4	5	6	7	8	9	10	11	12	13	14	15	16
Punti																
Dist. Parziali		1.21	2.59	3.54	3.76	3.57	3.11	3.20	3.69	1.99	2.48	1.54	3.94	3.67	2.40	1.68
Dist. Progressive	+0.00	1.21	3.80	7.34	11.10	14.67	17.78	20.98	24.67	26.65	29.13	30.66	34.60	38.27	40.67	42.34
Quote terreno	315.55	315.28	314.57	313.24	312.35	311.34	310.73	309.29	308.10	308.36	308.67	310.67	312.50	318.08	323.37	326.23

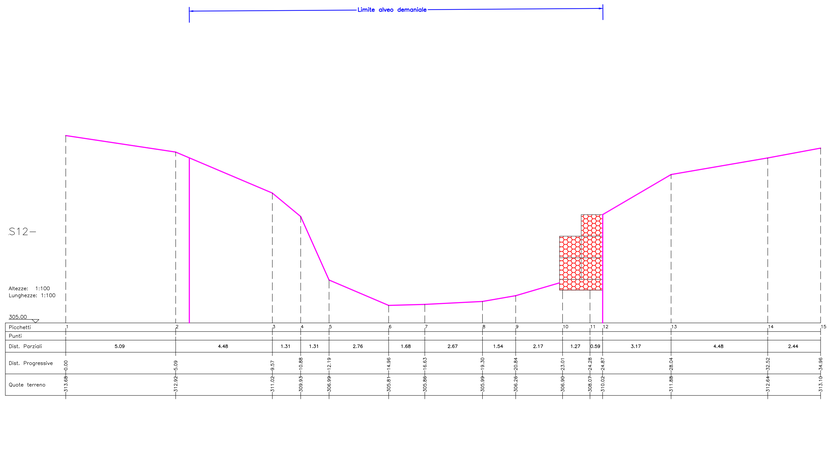

S12–

Altezze: 1:100
Lunghezze: 1:100

305.00

Picchetti	1	2	3	4	5	6	7	8	9	10	11	12	13	14	15
Punti															
Dist. Parziali		5.09	4.48	1.31	1.31	2.76	1.68	2.67	1.54	2.17	1.27	0.59	3.17	4.48	2.44
Dist. Progressive	+0.00	5.09	9.57	10.88	12.19	14.95	16.63	19.30	20.84	23.01	24.28	24.87	28.04	32.52	34.96
Quote terreno	313.68	312.90	311.02	310.93	306.99	305.81	305.89	305.99	306.24	306.99	308.07	311.02	311.88	312.44	313.13

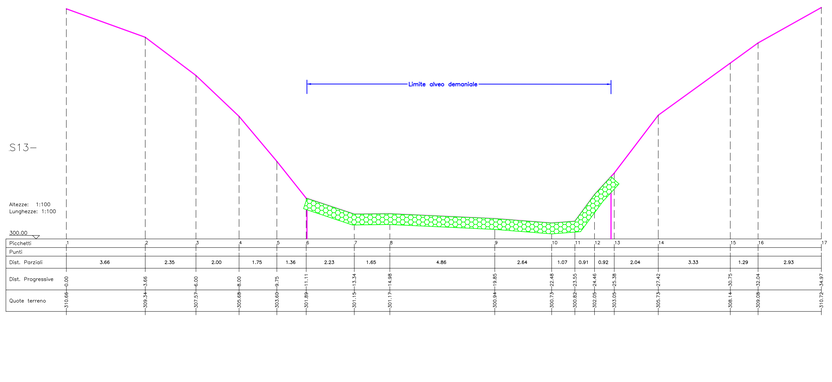

S13–

Altezze: 1:100
Lunghezze: 1:100

300.00

Picchetti	1	2	3	4	5	6	7	8	9	10	11	12	13	14	15	16	17
Punti																	
Dist. Parziali		3.66	2.35	2.00	1.75	1.36	2.23	1.65	4.86	2.64	1.07	0.91	0.92	2.04	3.33	1.29	2.93
Dist. Progressive	+0.00	3.66	6.00	8.00	9.75	11.11	13.34	15.00	19.85	22.49	23.56	24.47	25.39	27.42	30.75	32.04	34.97
Quote terreno	315.66	316.34	317.23	315.68	313.69	312.89	311.15	311.73	313.88	313.94	313.83	313.83	313.84	313.73	313.74	313.74	313.73

COMUNE DI LAVIANO
PROVINCIA DI SALERNO
REGIONE CAMPANIA

Legge 27 dicembre 2019 n.160 *Articolo 1 - Commi 51-58*

OGGETTO:

Realizzazione degli interventi di sistemazione idraulico forestale del Vallone "CARASSATO"
Tratto "Ponte San Donato" - "Temete"

COMMITT.

Amministrazione Comunale di LAVIANO (SA)

FASE PROG.

PRELIMINARE ● DEFINITIVO ESECUTIVO

ALLEGATO

TAV. N.	DATA : Giugno 2022	SCALA
	STATO DI PROGETTO Sezioni - 2di2	1:100

I PROGETTISTI RTP
ING. MICHELE SALCHELLA
GEOM. ANTONIO CAPORASO
ARCH. GIUSEPPE STRAZZA
ING. LORENZO LEONE

R.U.P.
Geom. Giuseppe Molinaro

SPAZIO RISERVATO A VISTO ED APPROVAZIONE

Questo documento è di nostra proprietà esclusiva. E' proibita la riproduzione anche parziale e la cessione a terzi senza la nostra autorizzazione.