



Comune di Laviano
Provincia di Salerno (SA)

INTERVENTI DI SISTEMAZIONE IDRAULICO FORESTALE DEL VALLONE CHE INTERESSA LE LOCALITA' "CAMPO PIANO-SPAGARINO-CAPO LO PIANO-PIETRA DEL CORVO" DEL COMUNE DI LAVIANO (SA)

PROGETTO DEFINITIVO

TAVOLA F

Sovrapposizioni Stato di Fatto e Progetto Ponte n°1


R.T.P. Gestione Tecnica:
Mandatario: Arch. Mario G.S. Giudice
Mandanti: Ing. Luigi Iannone
Ing. Arch. Mario L. Capasso
Ing. Arch. Rosario Antonini
Dott. Geol. Antonio Corradino

IL R.U.P. :
Giuseppe Molinaro

DATA: Settembre 2022


STATO DI FATTO PONTE N°1
scala 1:50

PROSPETTO FRONTALE

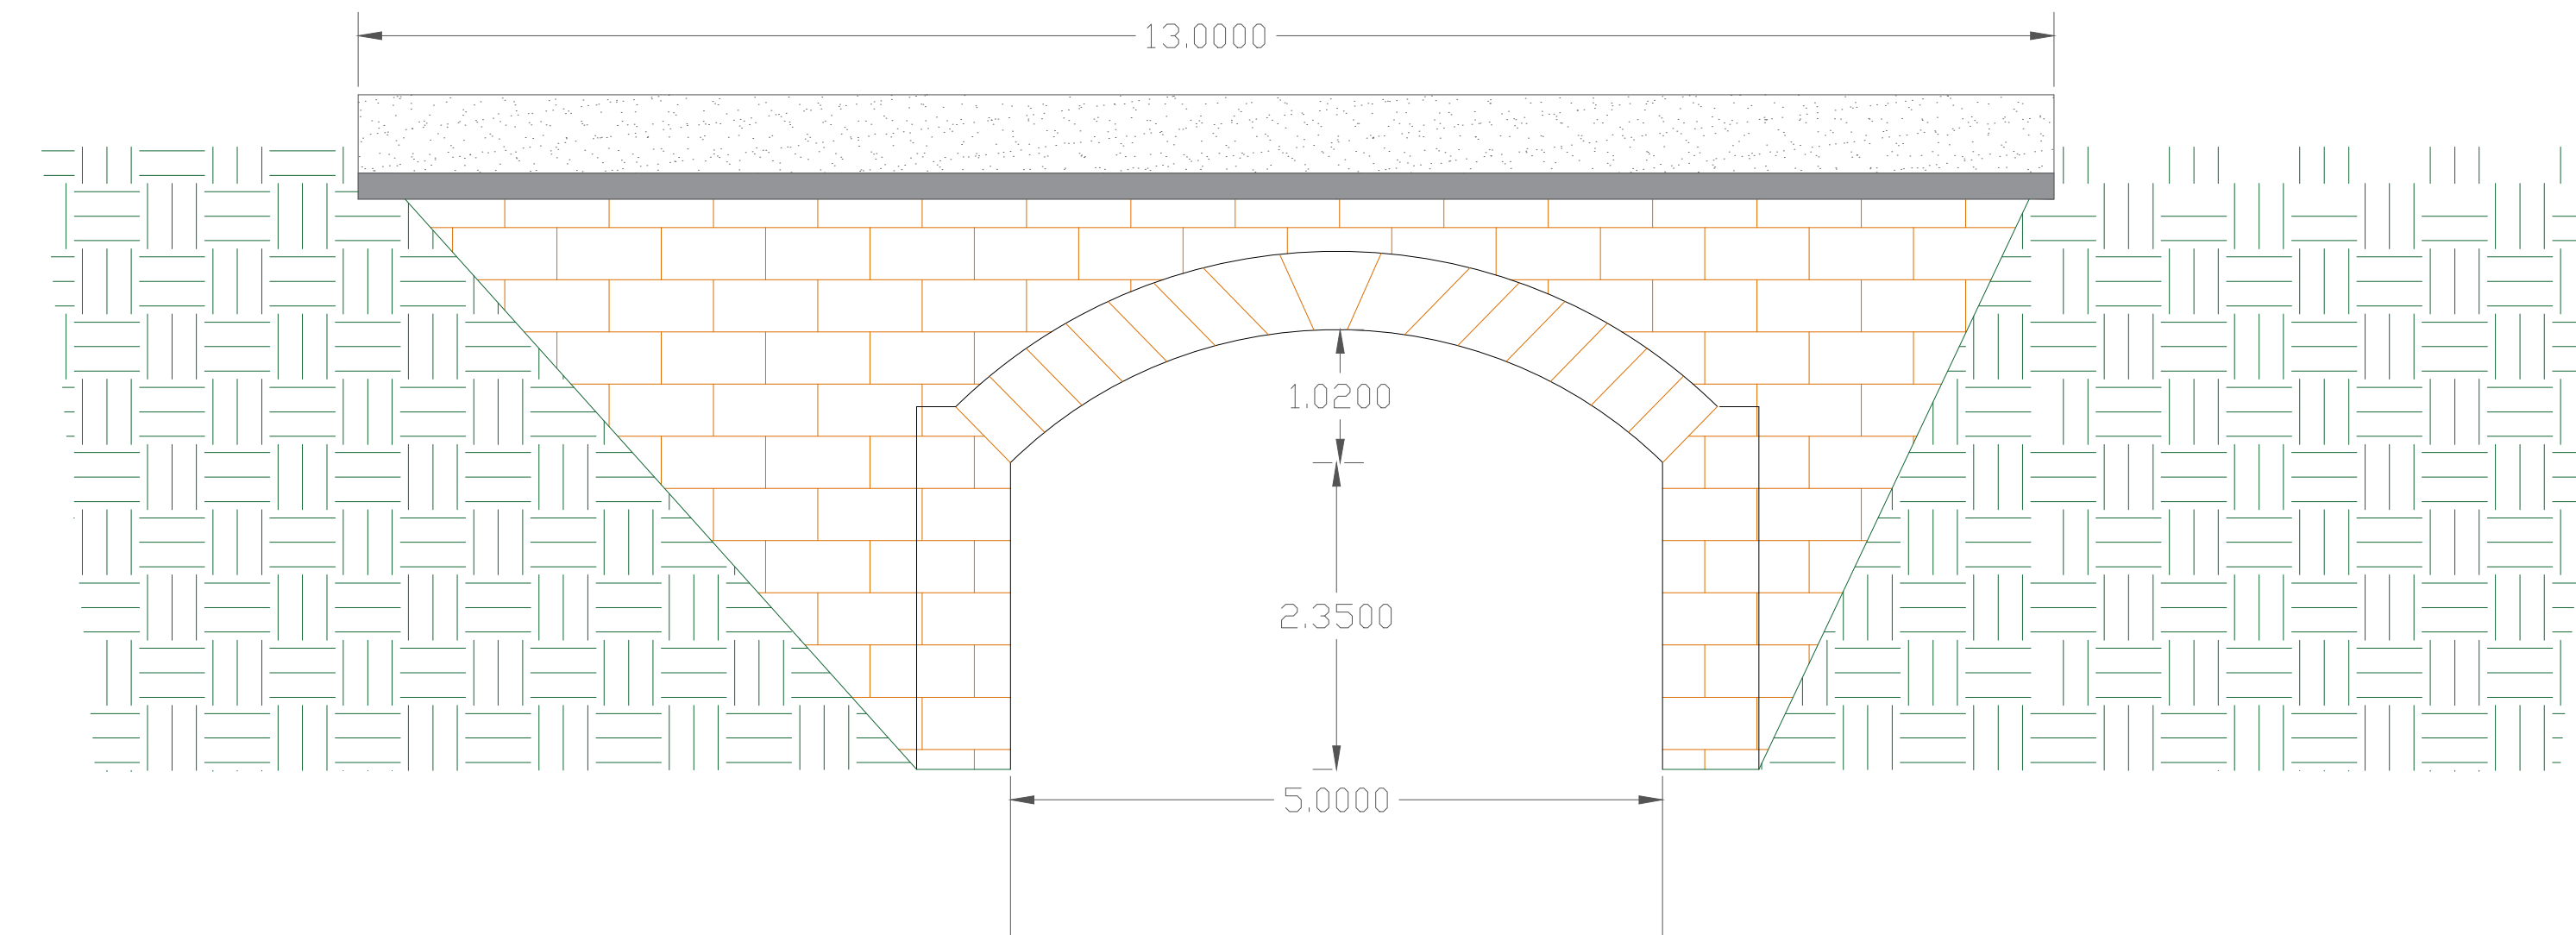


SOVRAPPOSIZIONE
STATO DI FATTO/PROGETTO PONTE N°1
scala 1:50

LEGENDA:
- - - Stato di fatto
— Progetto

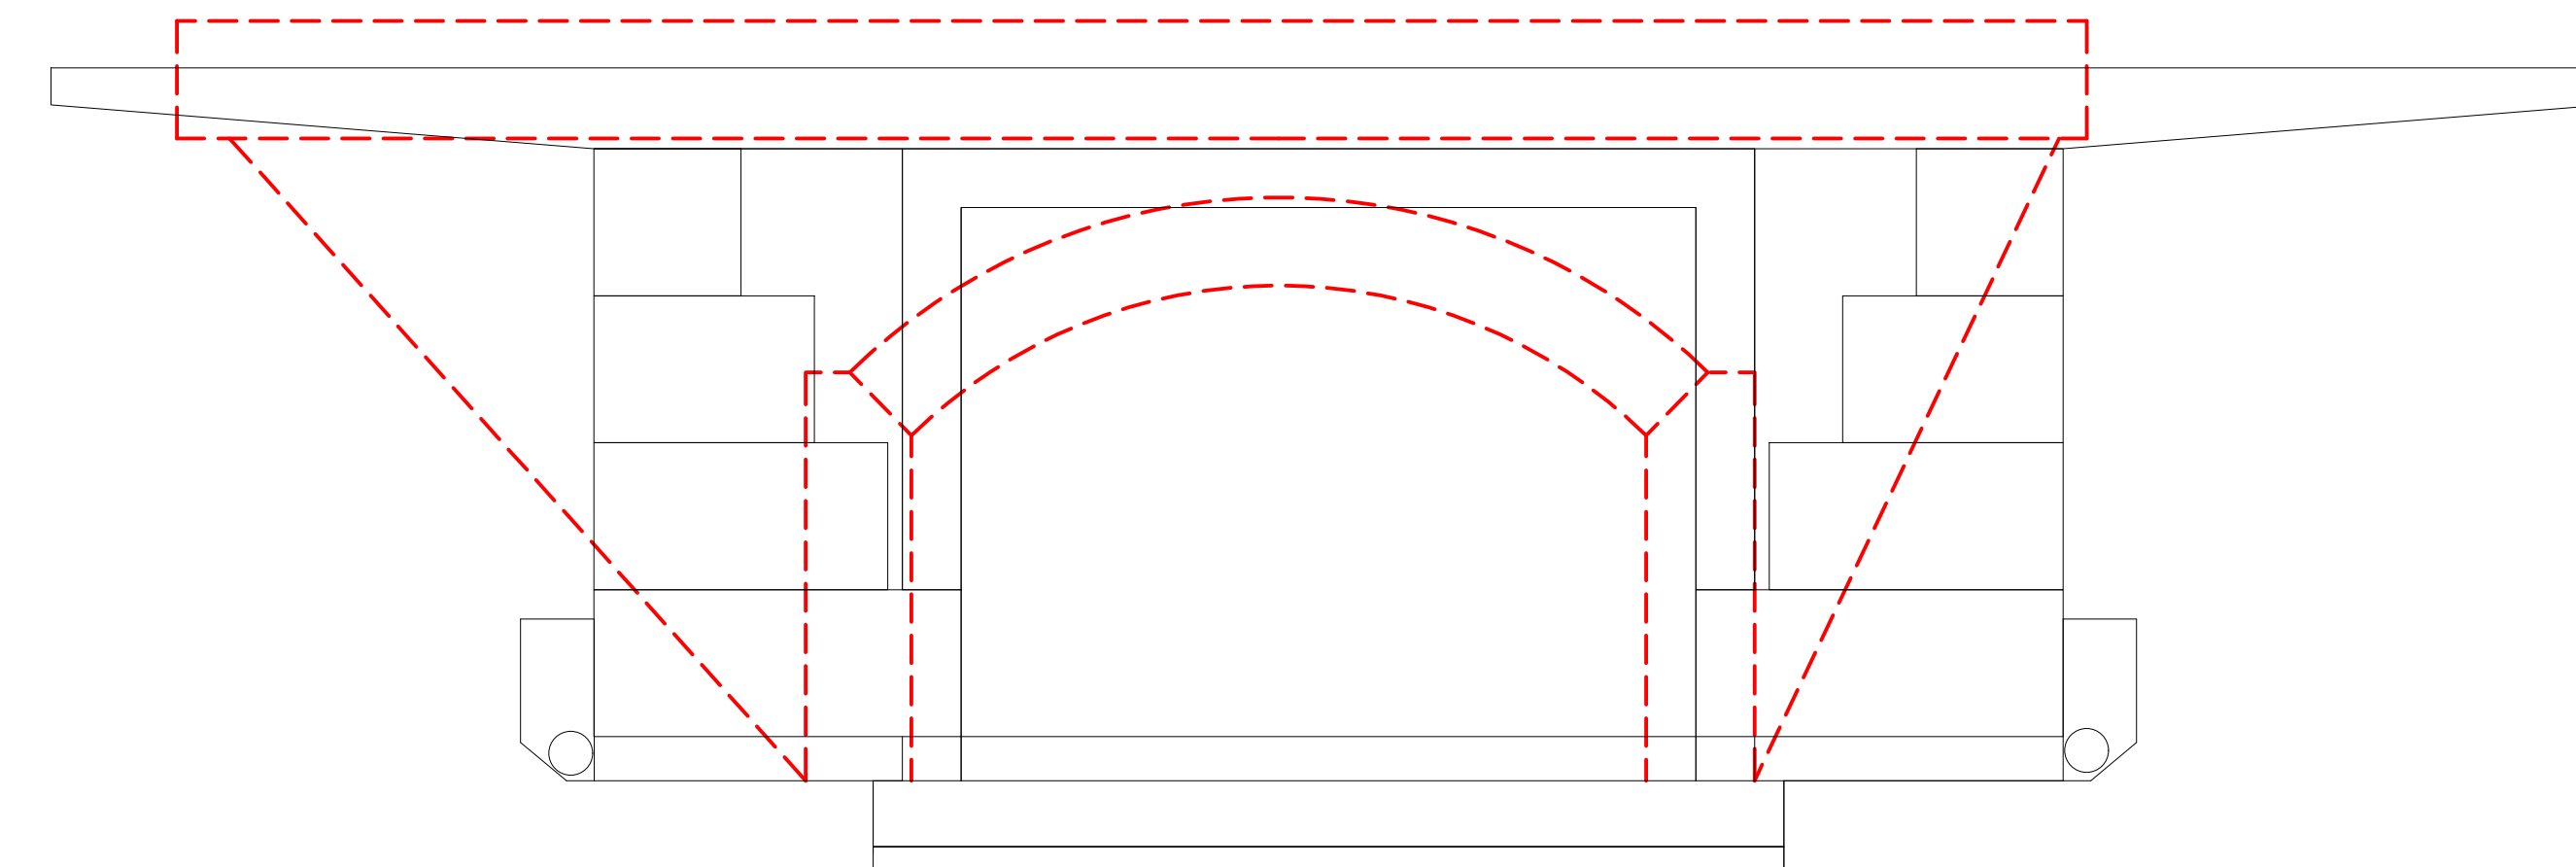

STATO DI FATTO PONTE N°1
scala 1:50

PLANIMETRIA

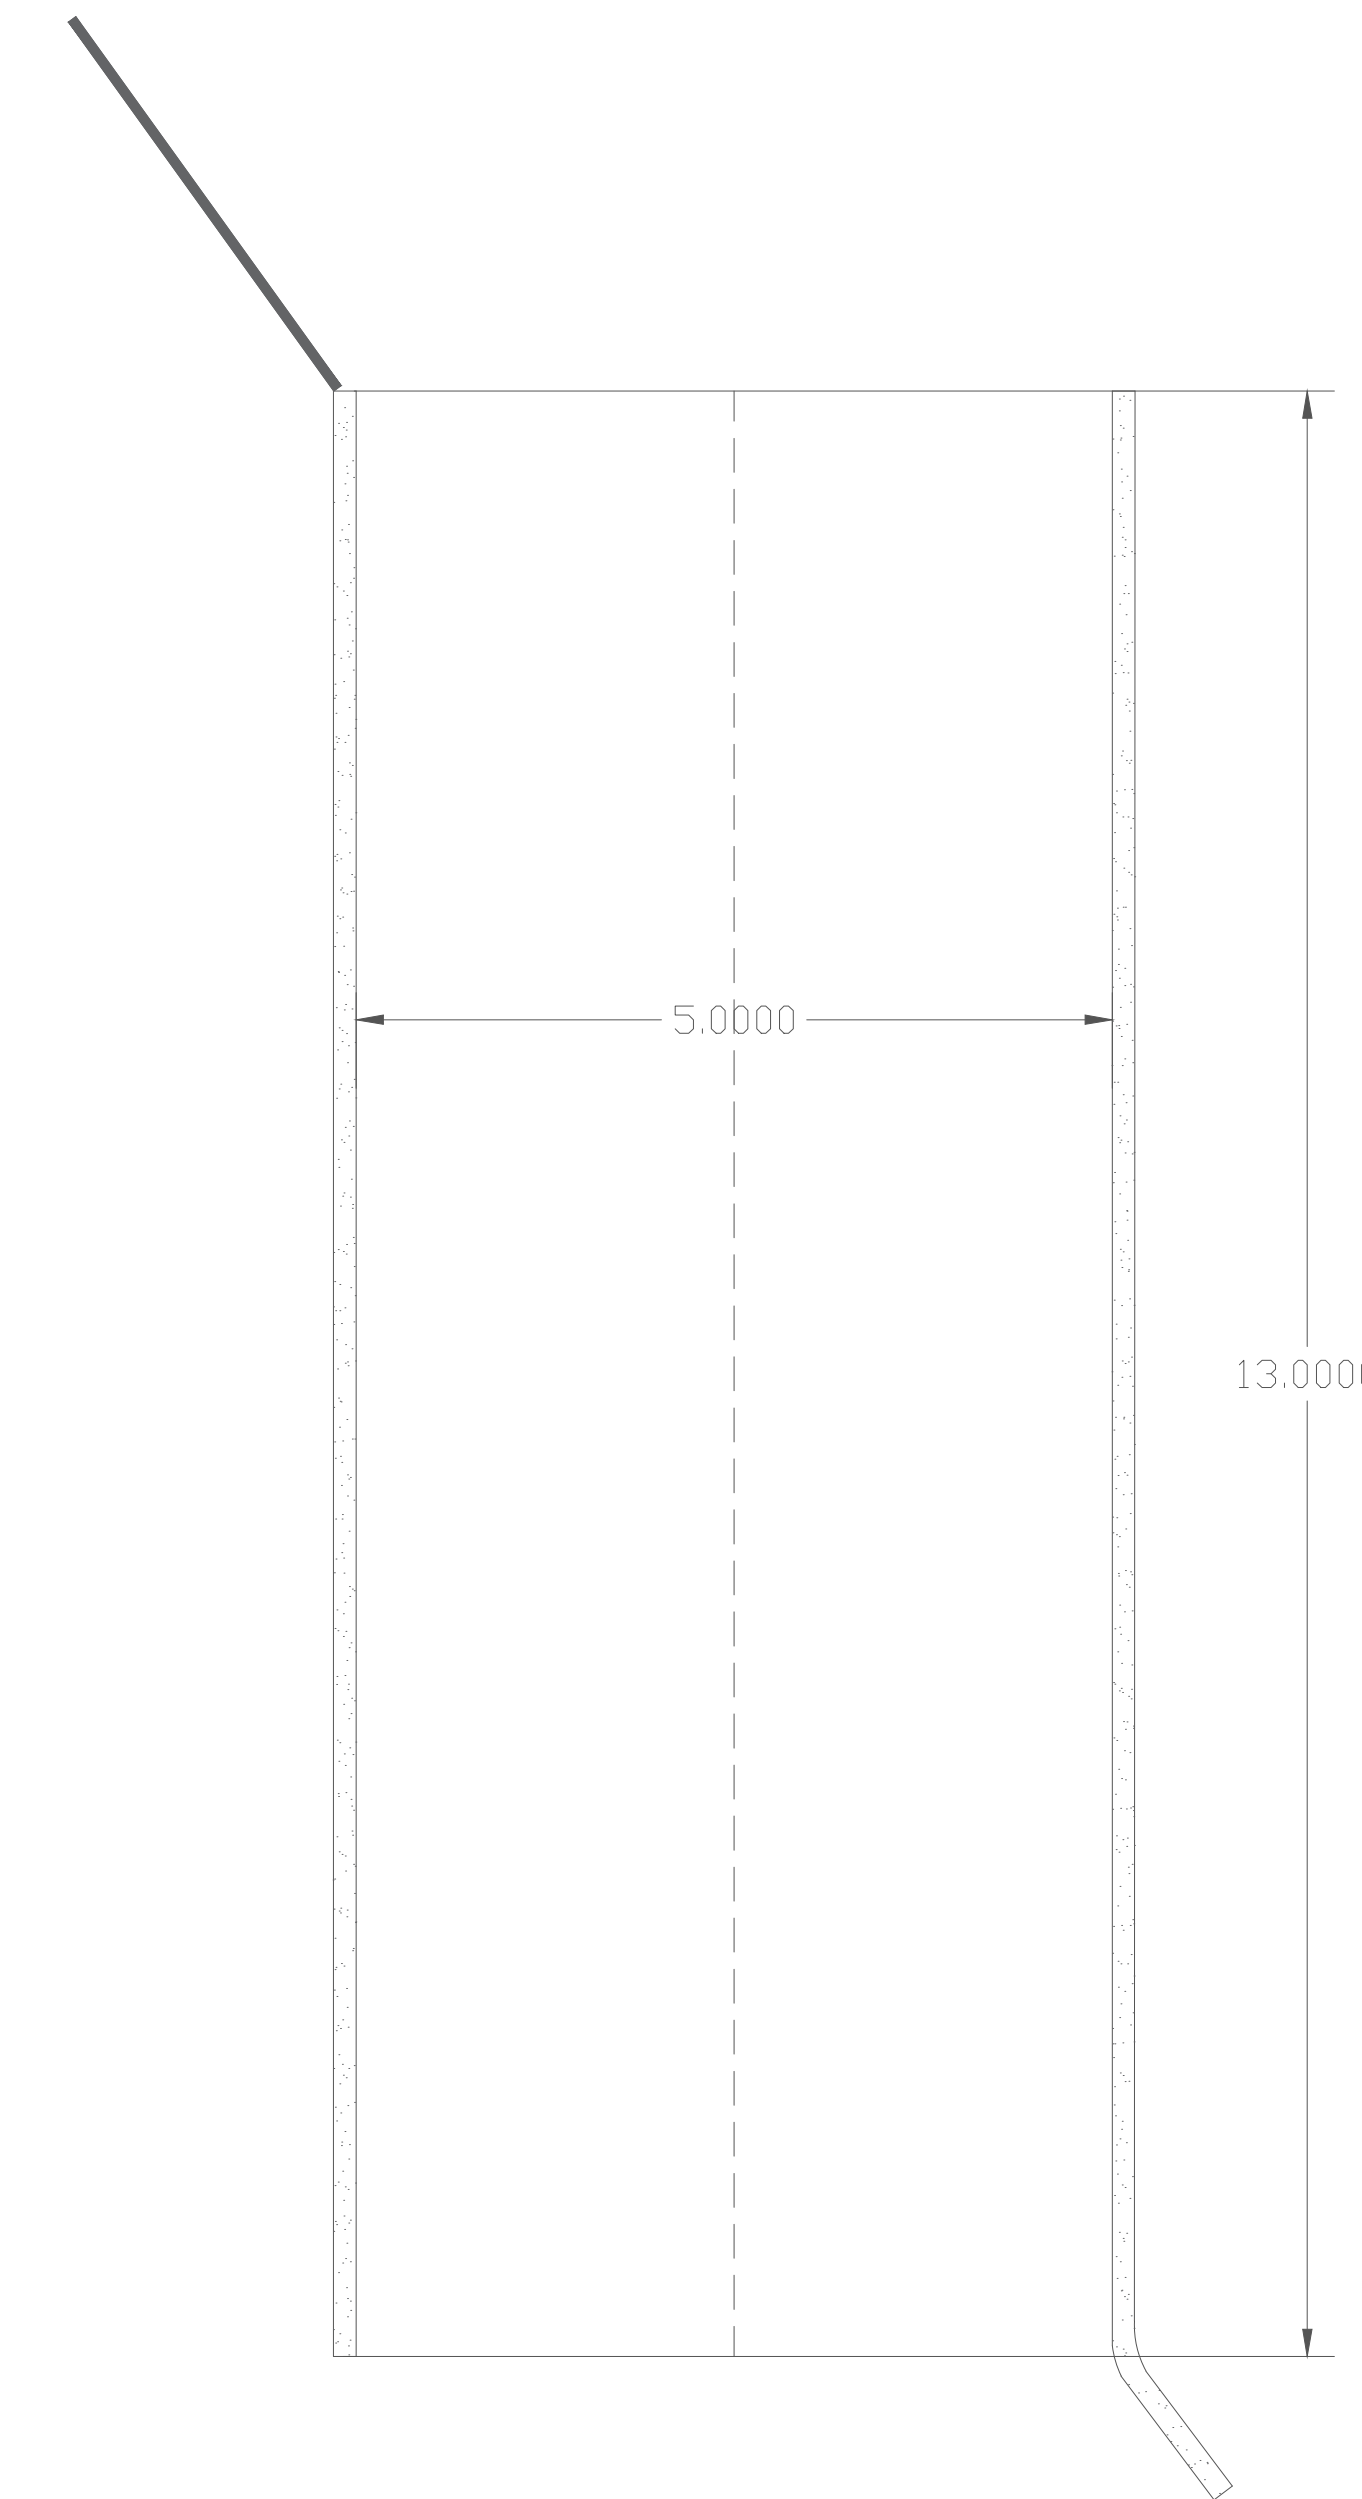

SOVRAPPOSIZIONE
STATO DI FATTO/PROGETTO PONTE N°1
scala 1:50

LEGENDA:
- - - Stato di fatto
— Progetto

