



Comune di Laviano
 Provincia di Salerno (SA)

INTERVENTI DI SISTEMAZIONE IDRAULICO FORESTALE DEL VALLONE CHE INTERESSA LE LOCALITA' "CAMPO PIANO-SPAGARINO-CAPO LO PIANO-PIETRA DEL CORVO" DEL COMUNE DI LAVIANO (SA)

PROGETTO DEFINITIVO

TAVOLA G

Sovrapposizioni Stato di Fatto e Progetto Ponte n°4


R.T.P. Gestione Tecnica:
 Mandatario: Arch. Mario G.S. Giudice
 Mandanti: Ing. Luigi Iannone
 Ing. Arch. Mario L. Capasso
 Ing. Arch. Rosario Antonini
 Dott. Geol. Antonio Corradino

IL R.U.P. :
 Giuseppe Molinaro

DATA: Settembre 2022


STATO DI FATTO PONTE N°4
 scala 1:50

PROSPETTO FRONTALE

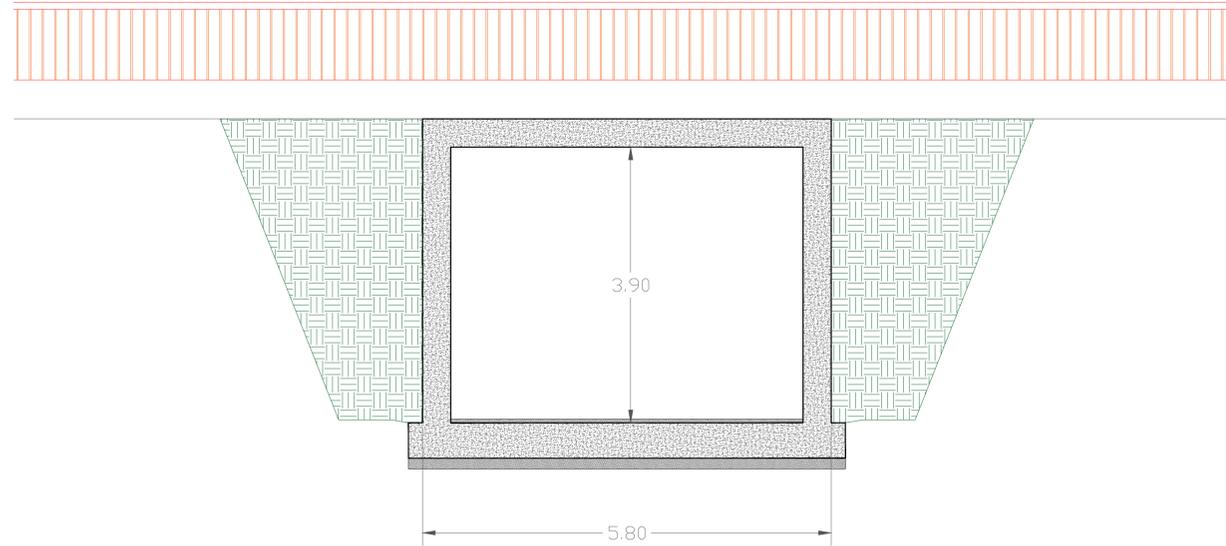


SOVRAPPOSIZIONE
STATO DI FATTO/PROGETTO PONTE N°4
 scala 1:50

LEGENDA:
 - - - Stato di fatto
 — Progetto

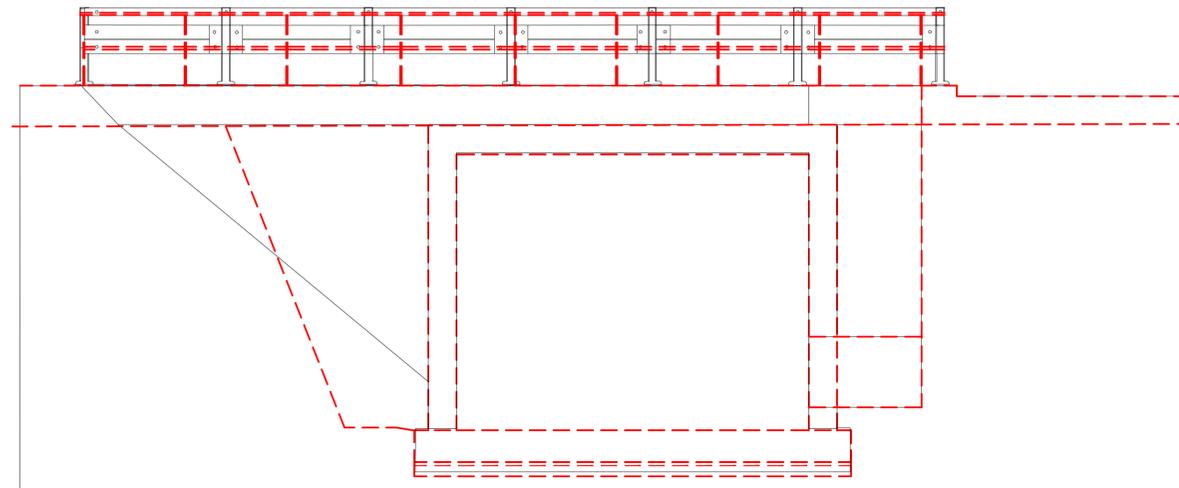

STATO DI FATTO PONTE N°4
 scala 1:50

PLANIMETRIA

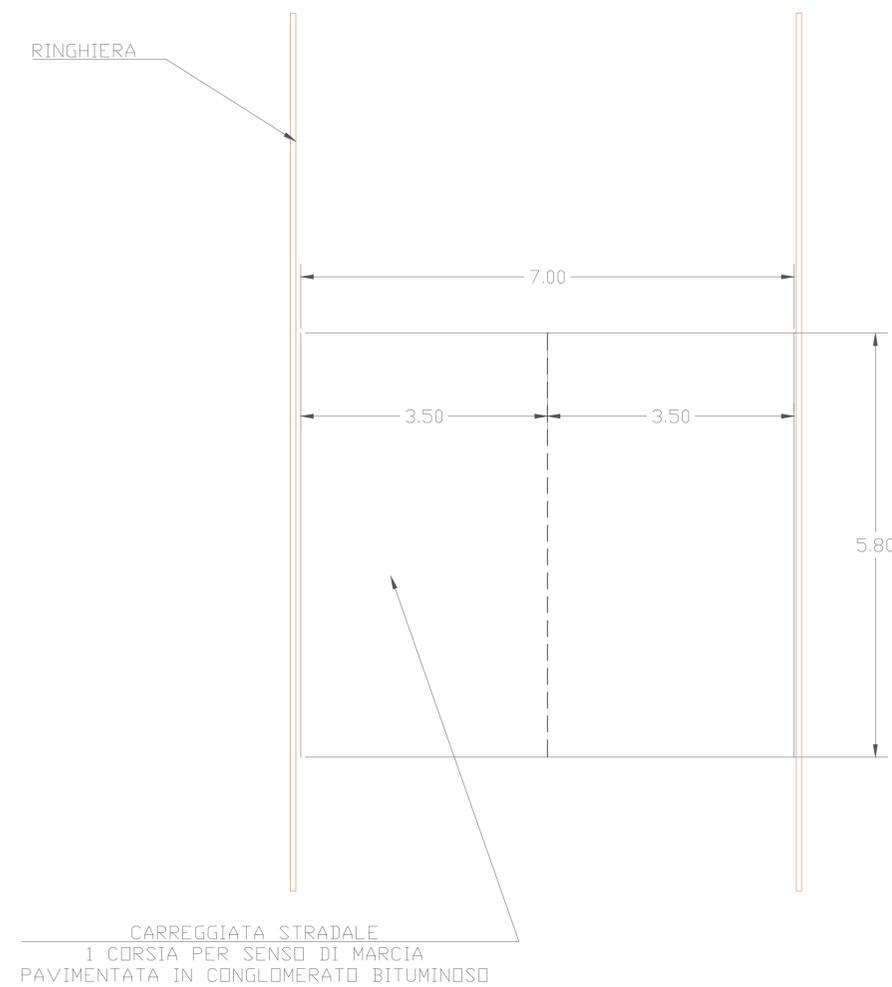

SOVRAPPOSIZIONE
STATO DI FATTO/PROGETTO PONTE N°4
 scala 1:50

LEGENDA:
 - - - Stato di fatto
 — Progetto

