
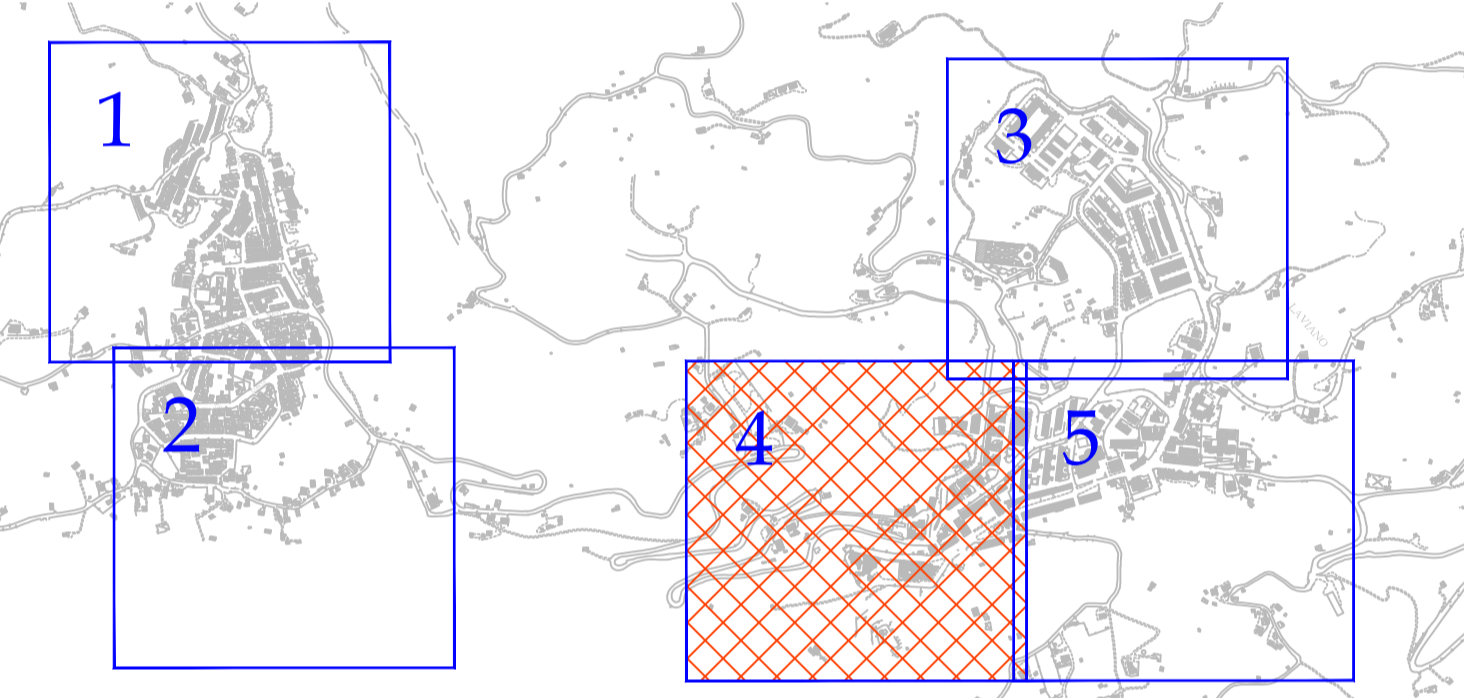


LEGENDA:

- MARTE TESATA (o simile) 20 W
- PLANA (o simile) 40W
- PLANA (o simile) 60W
- PLANA (o simile) 80W
- GIOVE (o simile) 40W
- ▲ RETROFIT 20W
- ▲ RETROFIT 40W
- ★ PROIETTORE (o simile) 40W
- ★ PROIETTORE (o simile) 60W
- ★ PROIETTORE (o simile) 100W
- ★ PROIETTORE (o simile) 160W
- ★ PROIETTORE (o simile) 260W
- NUOVO PALO
- ▶ NUOVO BRACCIO
- ⊕ INTERVENTO DI RIQUALIFICAZIONE
- QUADRO ELETTRICO

ETICHETTA:

- (Q) QUADRO
- (I) NUMERO QUADRO
- Q1_10 → COLORE DELIMITAZIONE QUADRO
- (10) PROGRESSIVO CENTRO LUMINOSO

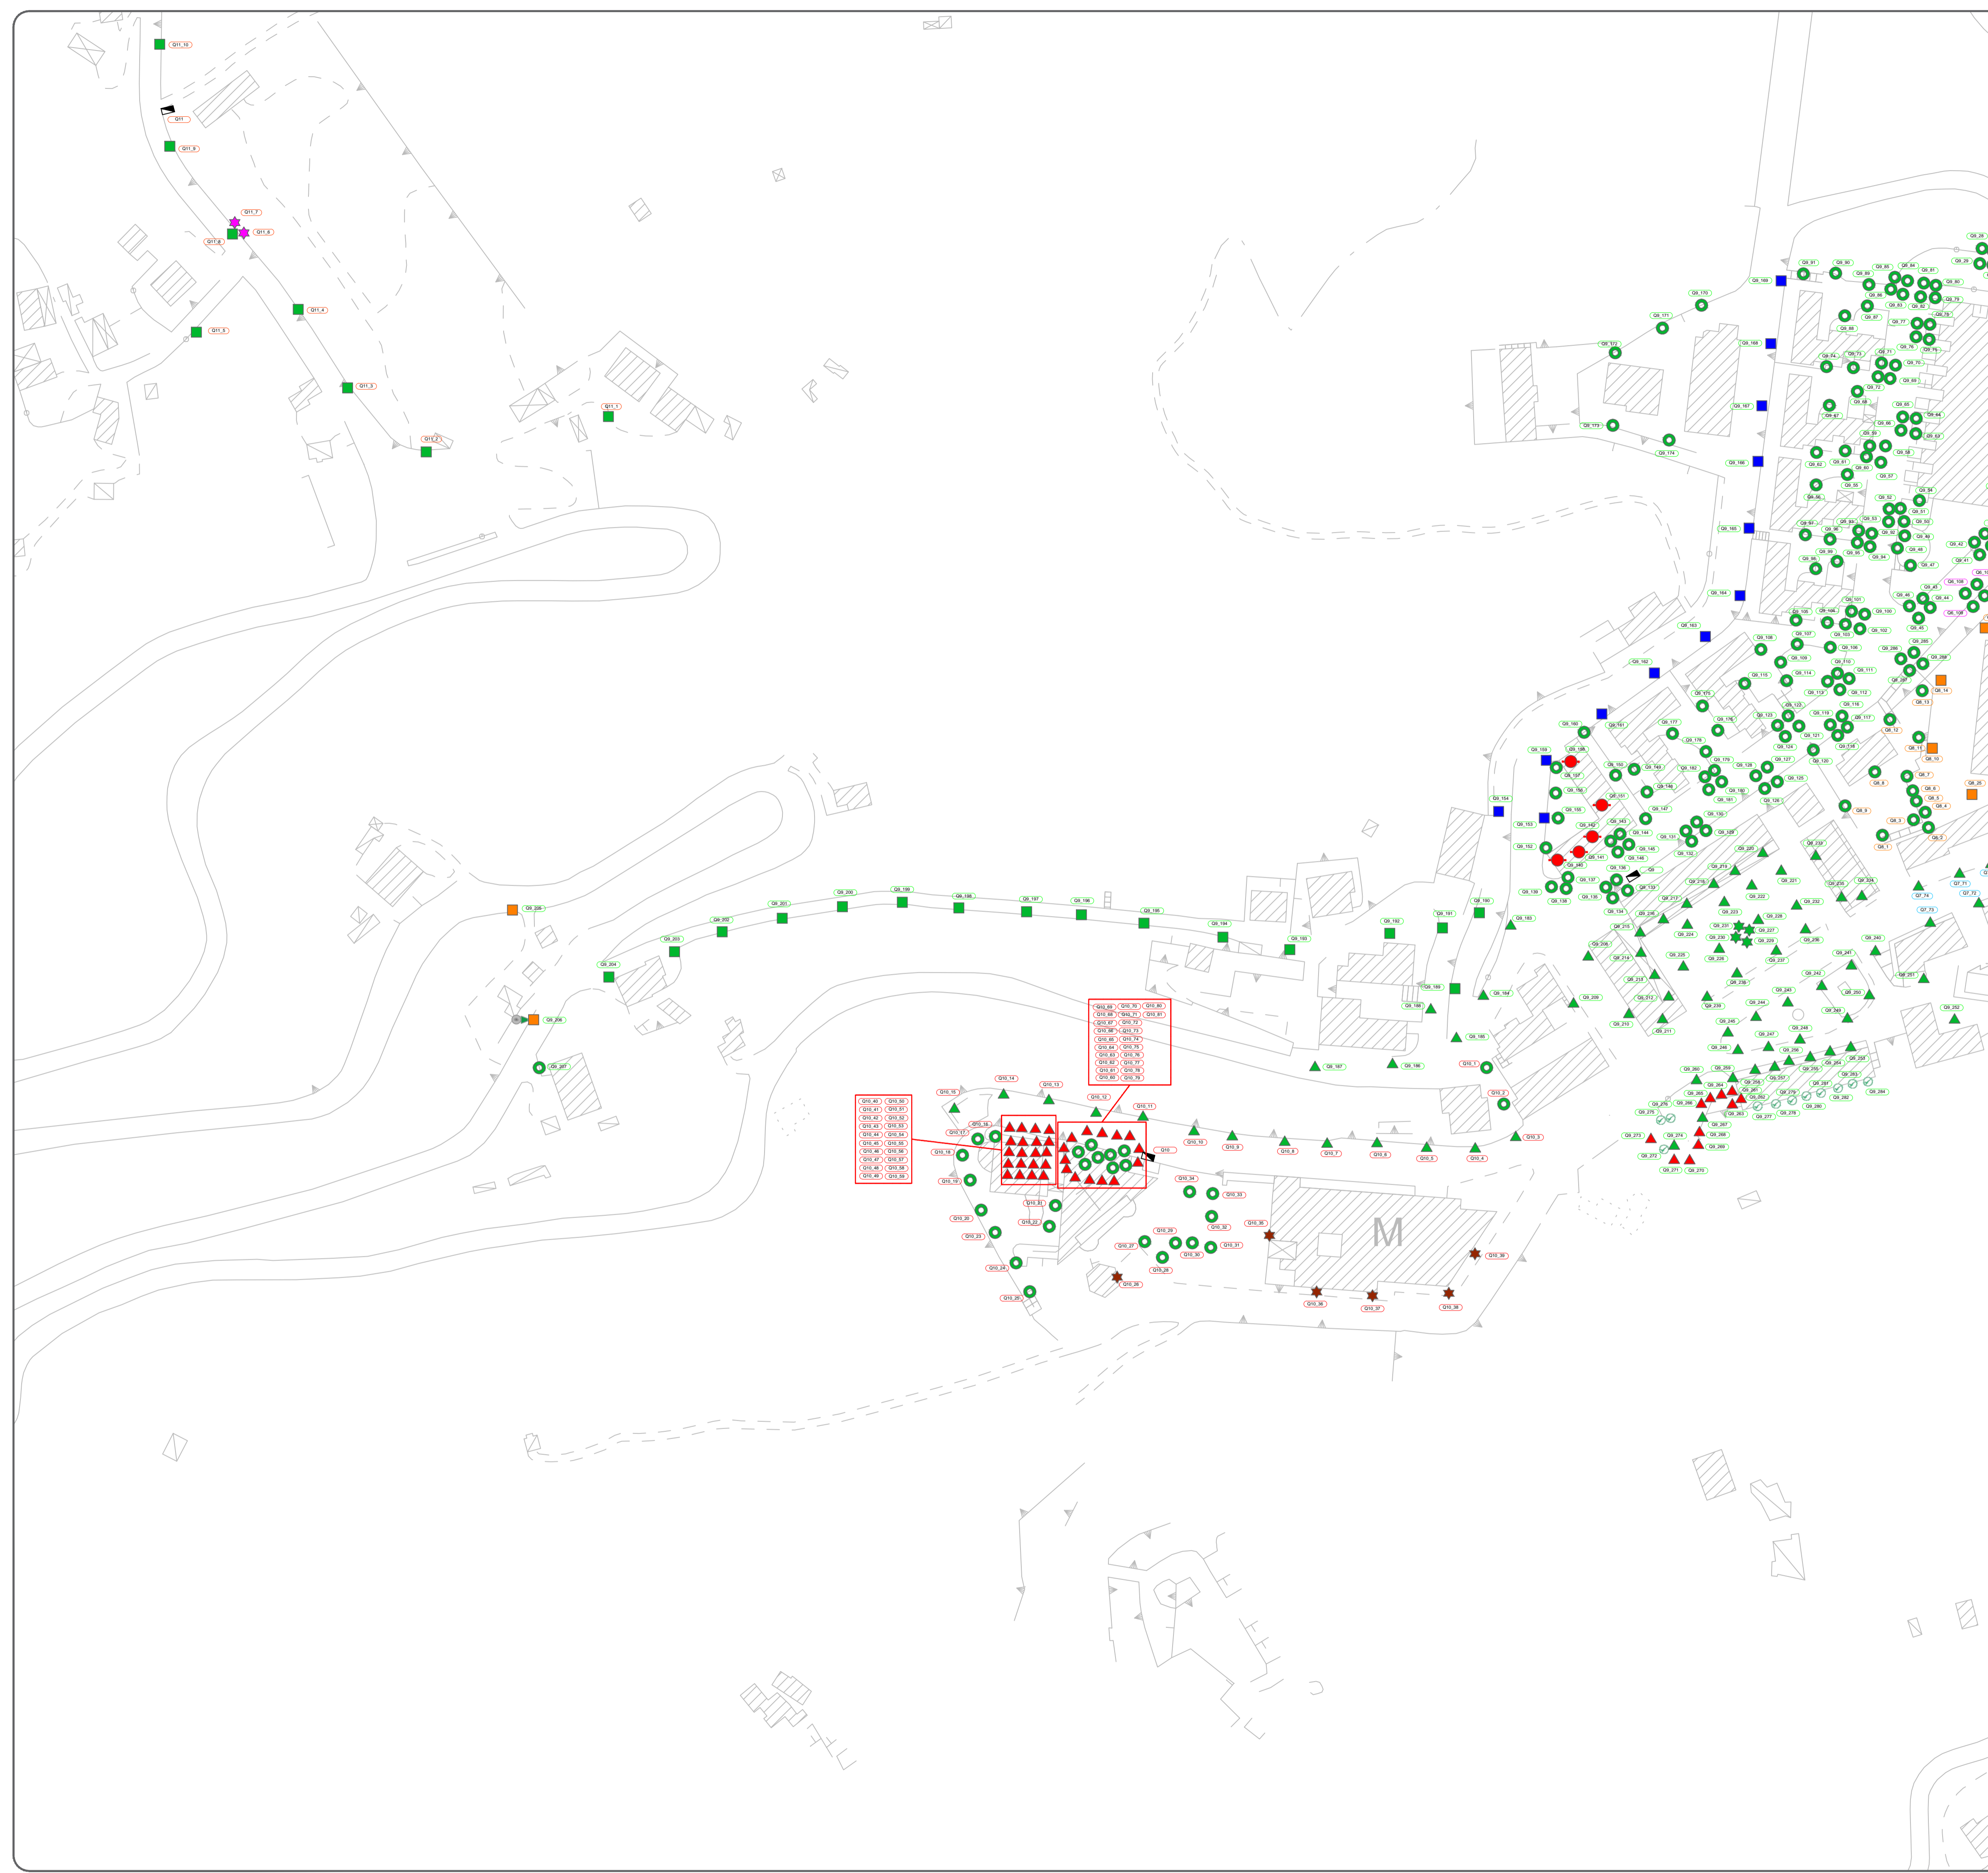

Regione CAMPANIA



Comune di LAVIANO



Provincia di SALERNO

PROGETTO DI FATTIBILITA' PER L'AFFIDAMENTO IN CONCESSIONE DEGLI INTERVENTI DI EFFICIENTAMENTO E RENDIMENTO ENERGETICO, RIQUALIFICAZIONE TECNOLOGICA E GESTIONE DEGLI IMPIANTI DI ILLUMINAZIONE PUBBLICA.
Proposta ai sensi dell'art. 183 comma 15 del D.Lgs 50/2016.

PROGETTO DI FATTIBILITA'
TAV. 4 - STATO FUTURO

DATA: 01 Febbraio 2017

FORMATO: A1

SCALA: 1:1000

EGE - Project Manager
Per. Ind. FELICE BOCHICCHIO

GRUPPO DI PROGETTAZIONE

Progettista
Arch. PASQUALE MARTINESE

Progettista
Per. Ind. TONI LACERENZA

Progettista
Ing. DANIELE MARGIOTTA

IMPRESA PROPONENTE
Rappresentante Legale
Per. Ind. VITO TELESCA

