



LAVIANO




Progetto per la ristrutturazione e l'adeguamento funzionale del Mulino ubicato in località Vallone da destinare a info point e museo dell'acqua

**Tav.11**  
Stato di Progetto  
Sistemazione Esterna e Particolari Costruttivi

**Ufficio Tecnico**

**Progetto Esecutivo**

Luglio 2017

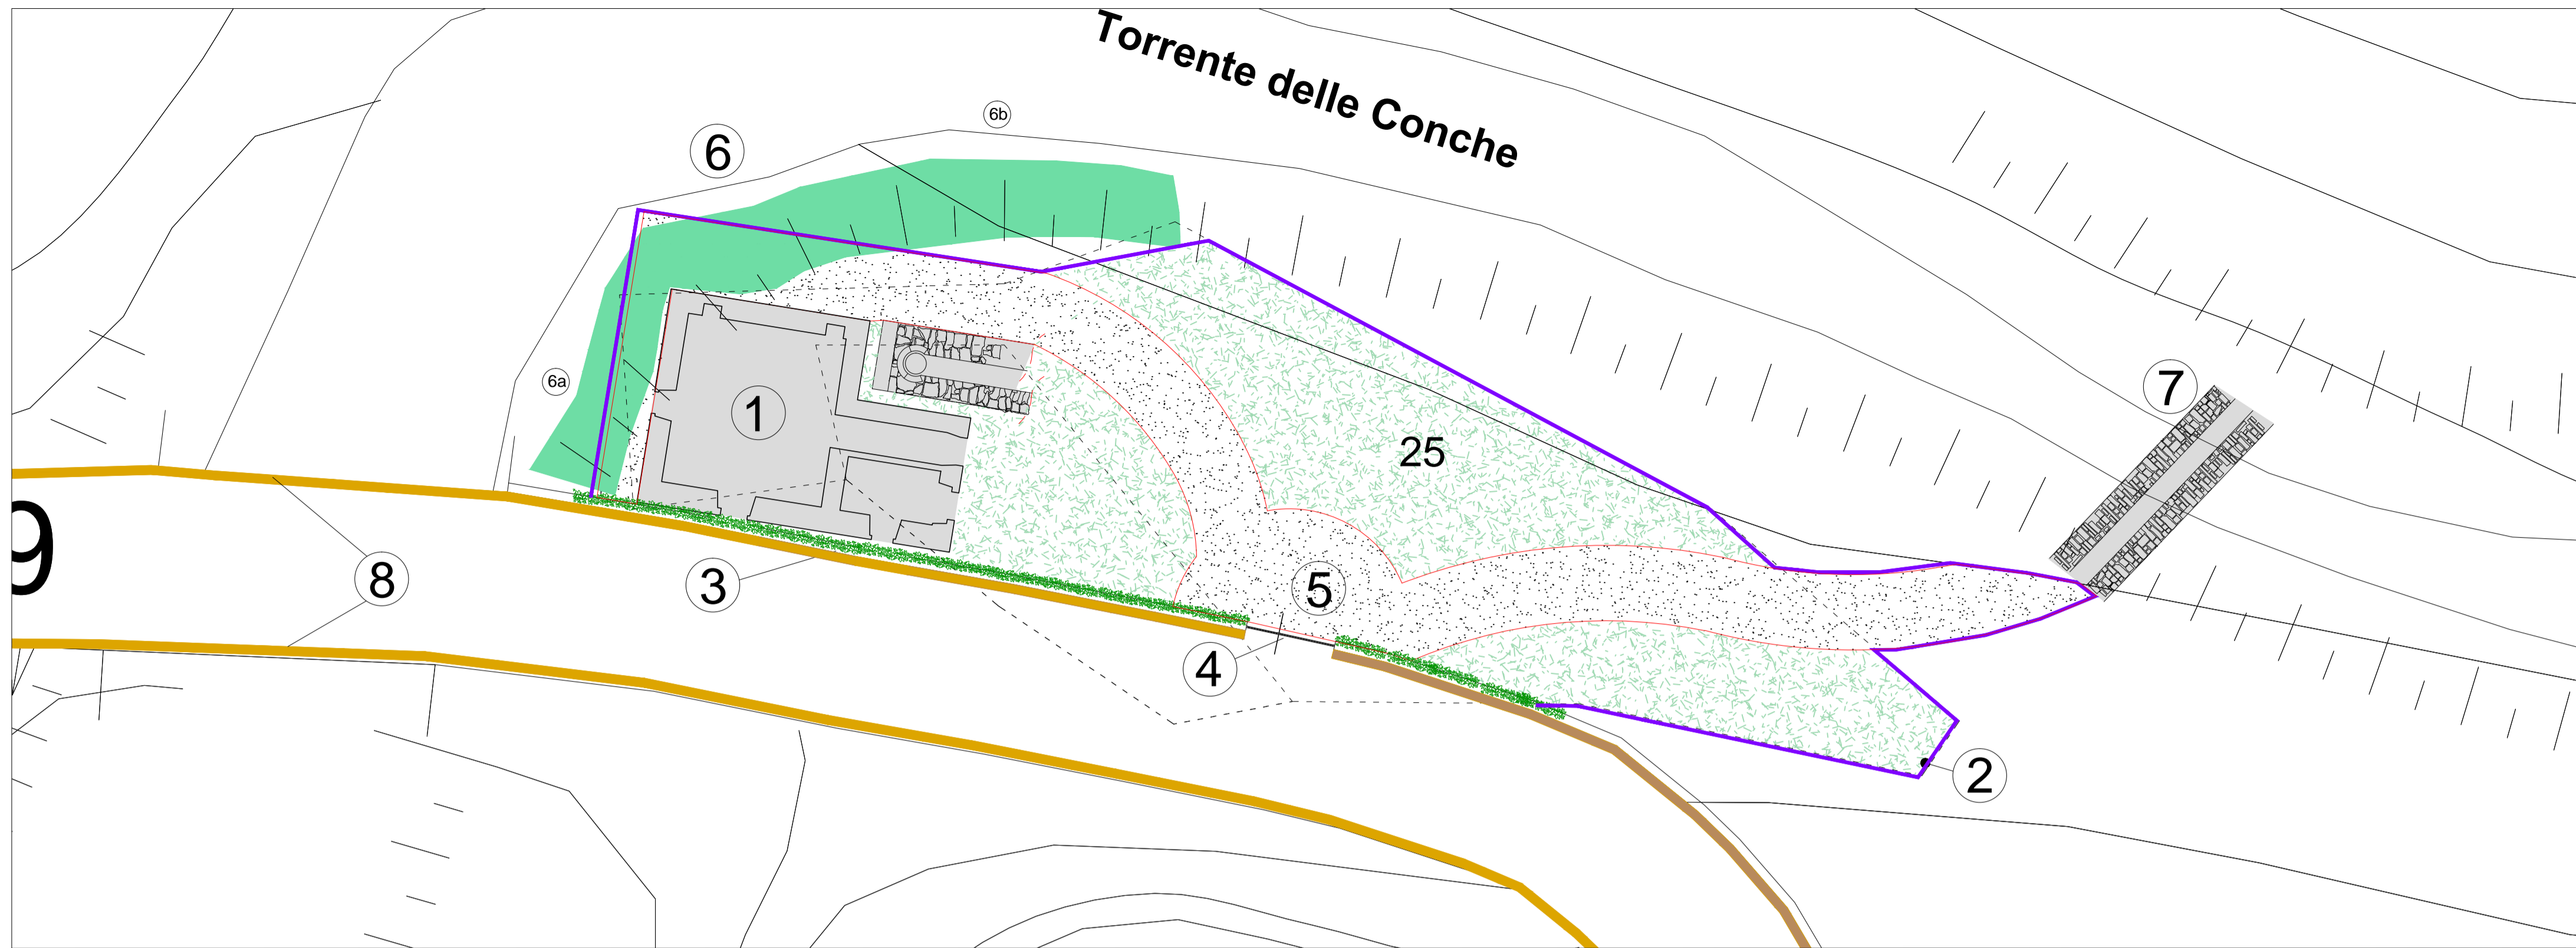

LEGENDA	
1	Mulino
2	Recinzione a basso impatto visivo
3	Siepe
4	Ingresso
5	Sentiero pedonale di visita in terra e ghiaietto
6	Scarpata da consolidare e sistemare
7	Ponticello in pietrame
8	Guard rail in legno lamellare metallo esistente

